




süd-westen

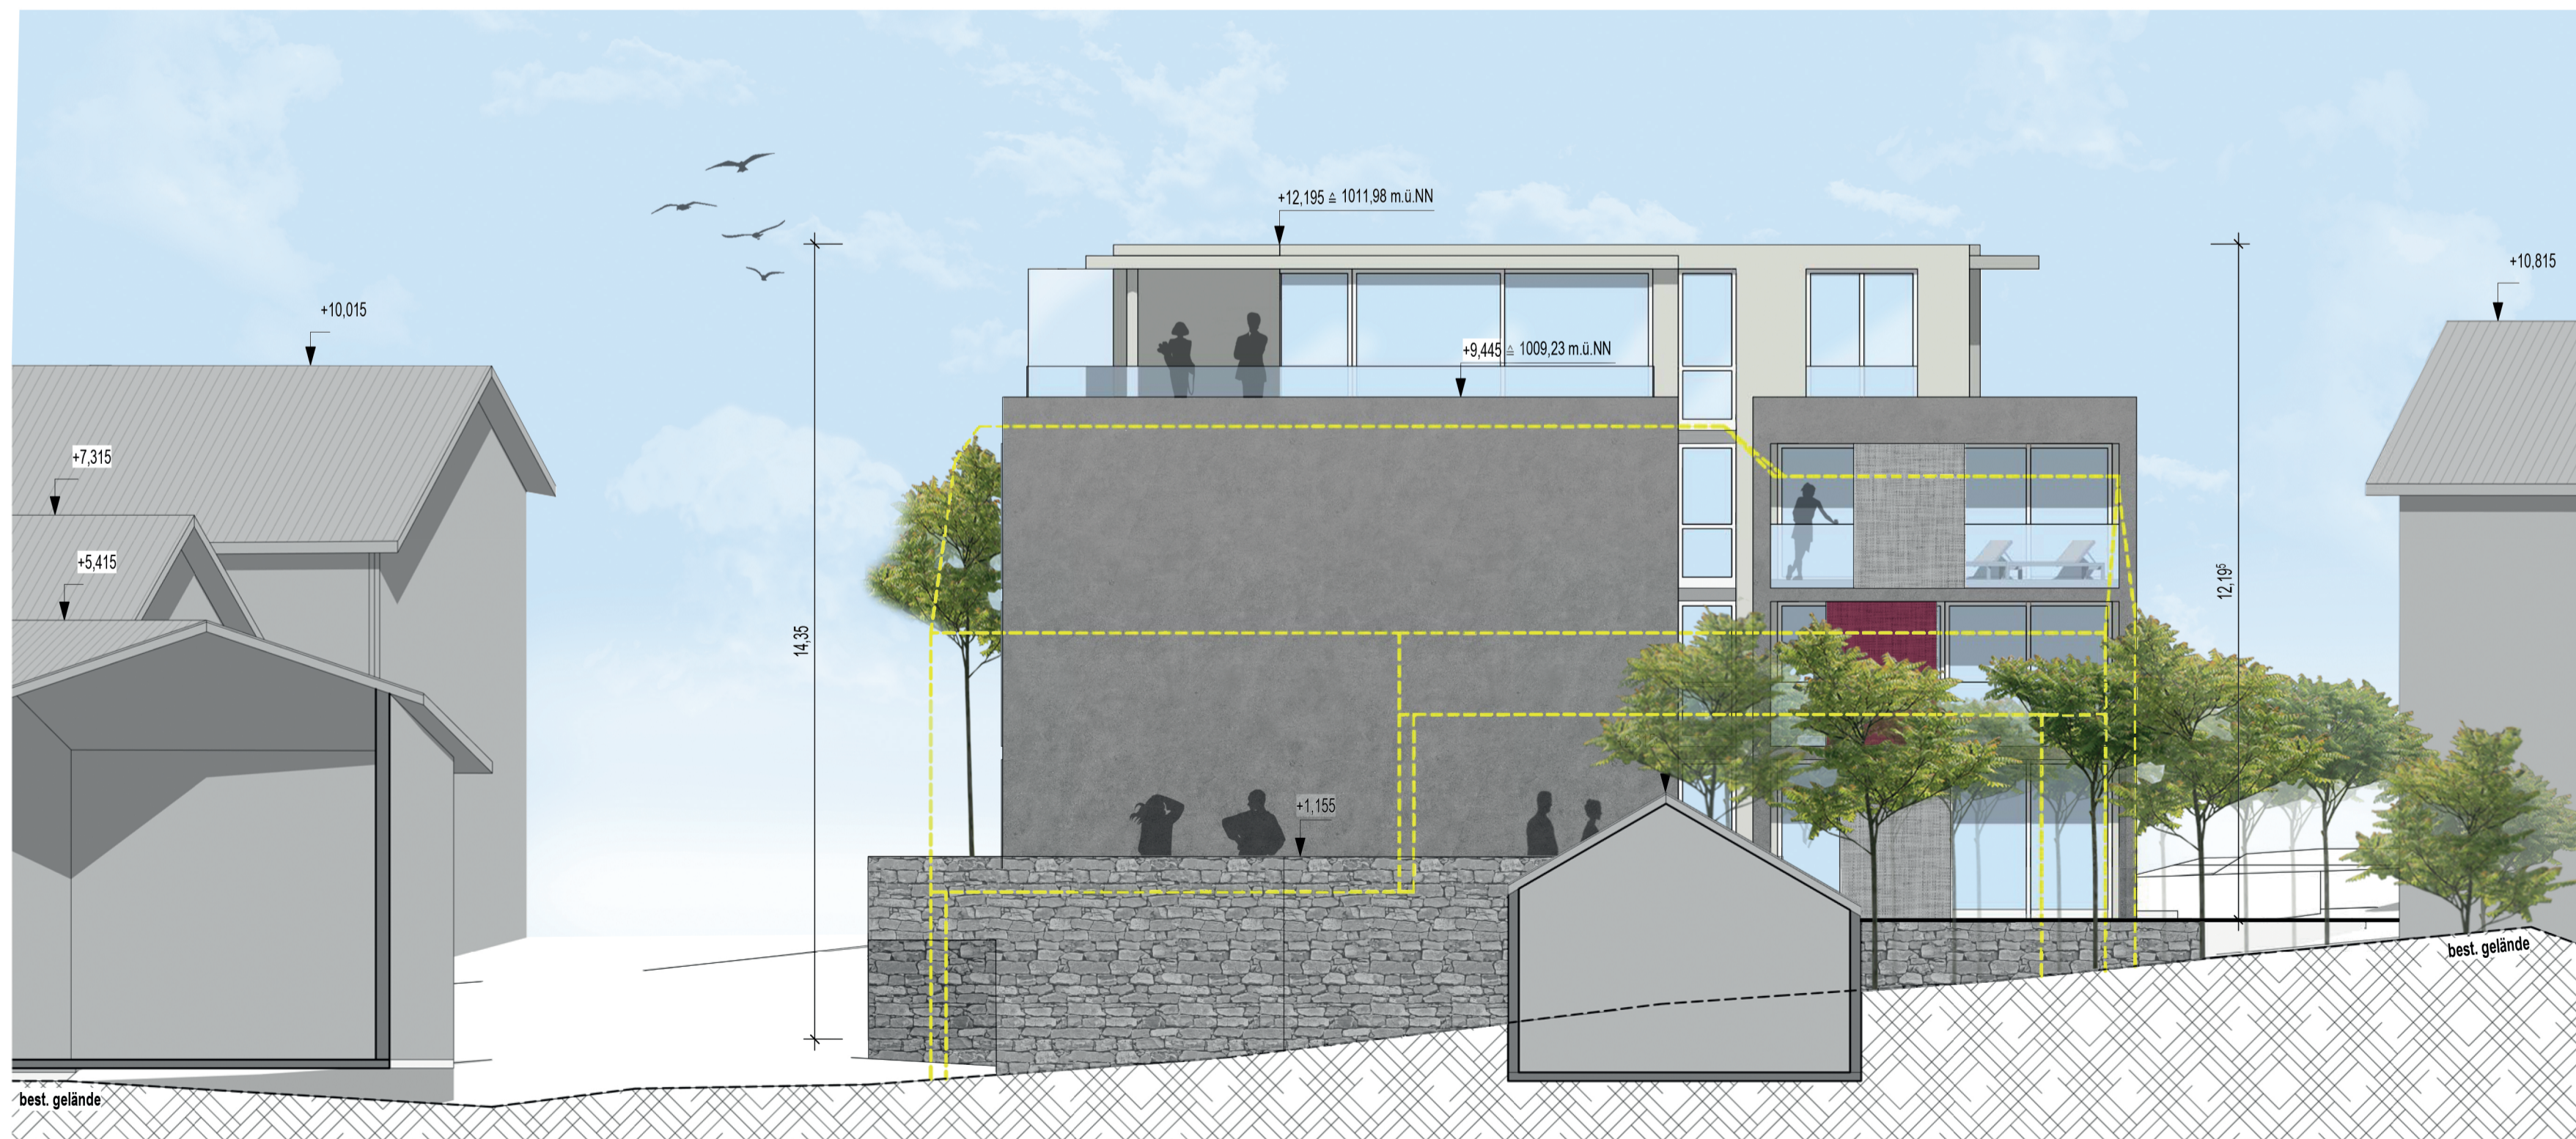

süd-osten

farben:  
 sto 16281  
 sto 16283  
 sto 16285

## NEUBAU GÄSTEHAUS ALS ERSATZ FÜR BEST. WOHN- UND GESCHÄFTSHAUS

höchenschwand, panoramastr. 1, flurst.-nr. 111

bauort

ansichten süd-osten & süd-westen

m 1 : 100

KOKODERMA COSMETICS GBR  
 VORDERAHA 4  
 79859 SCHLUCHSEE

bauherr

Hardy  
 Mike/Lars  
 Gutmann GmbH  
 Heppenschwand 16, 79862 Höchstschwand  
 Tel. 07755/91091 Fax. 07755/91093  
 e-mail : gutmann@gutmann-gmbh.de  
 Gesellschaft für Planung u. Bauüberwachung | Sachverständigenbüro (obv)  
 mit internem Kooperationspartner Architektur

architekt

bj architekturbüro  
 bruno jehle

eisenbahnstrasse 4  
 79780 stühlingen-eberfingen  
 tel 07744/342 fax /809

stühlingen-eberfingen, den 27.11.2020

gez.: jm

datum ergänzungen, änderung

geä.:

plannr.e/ 09.00