
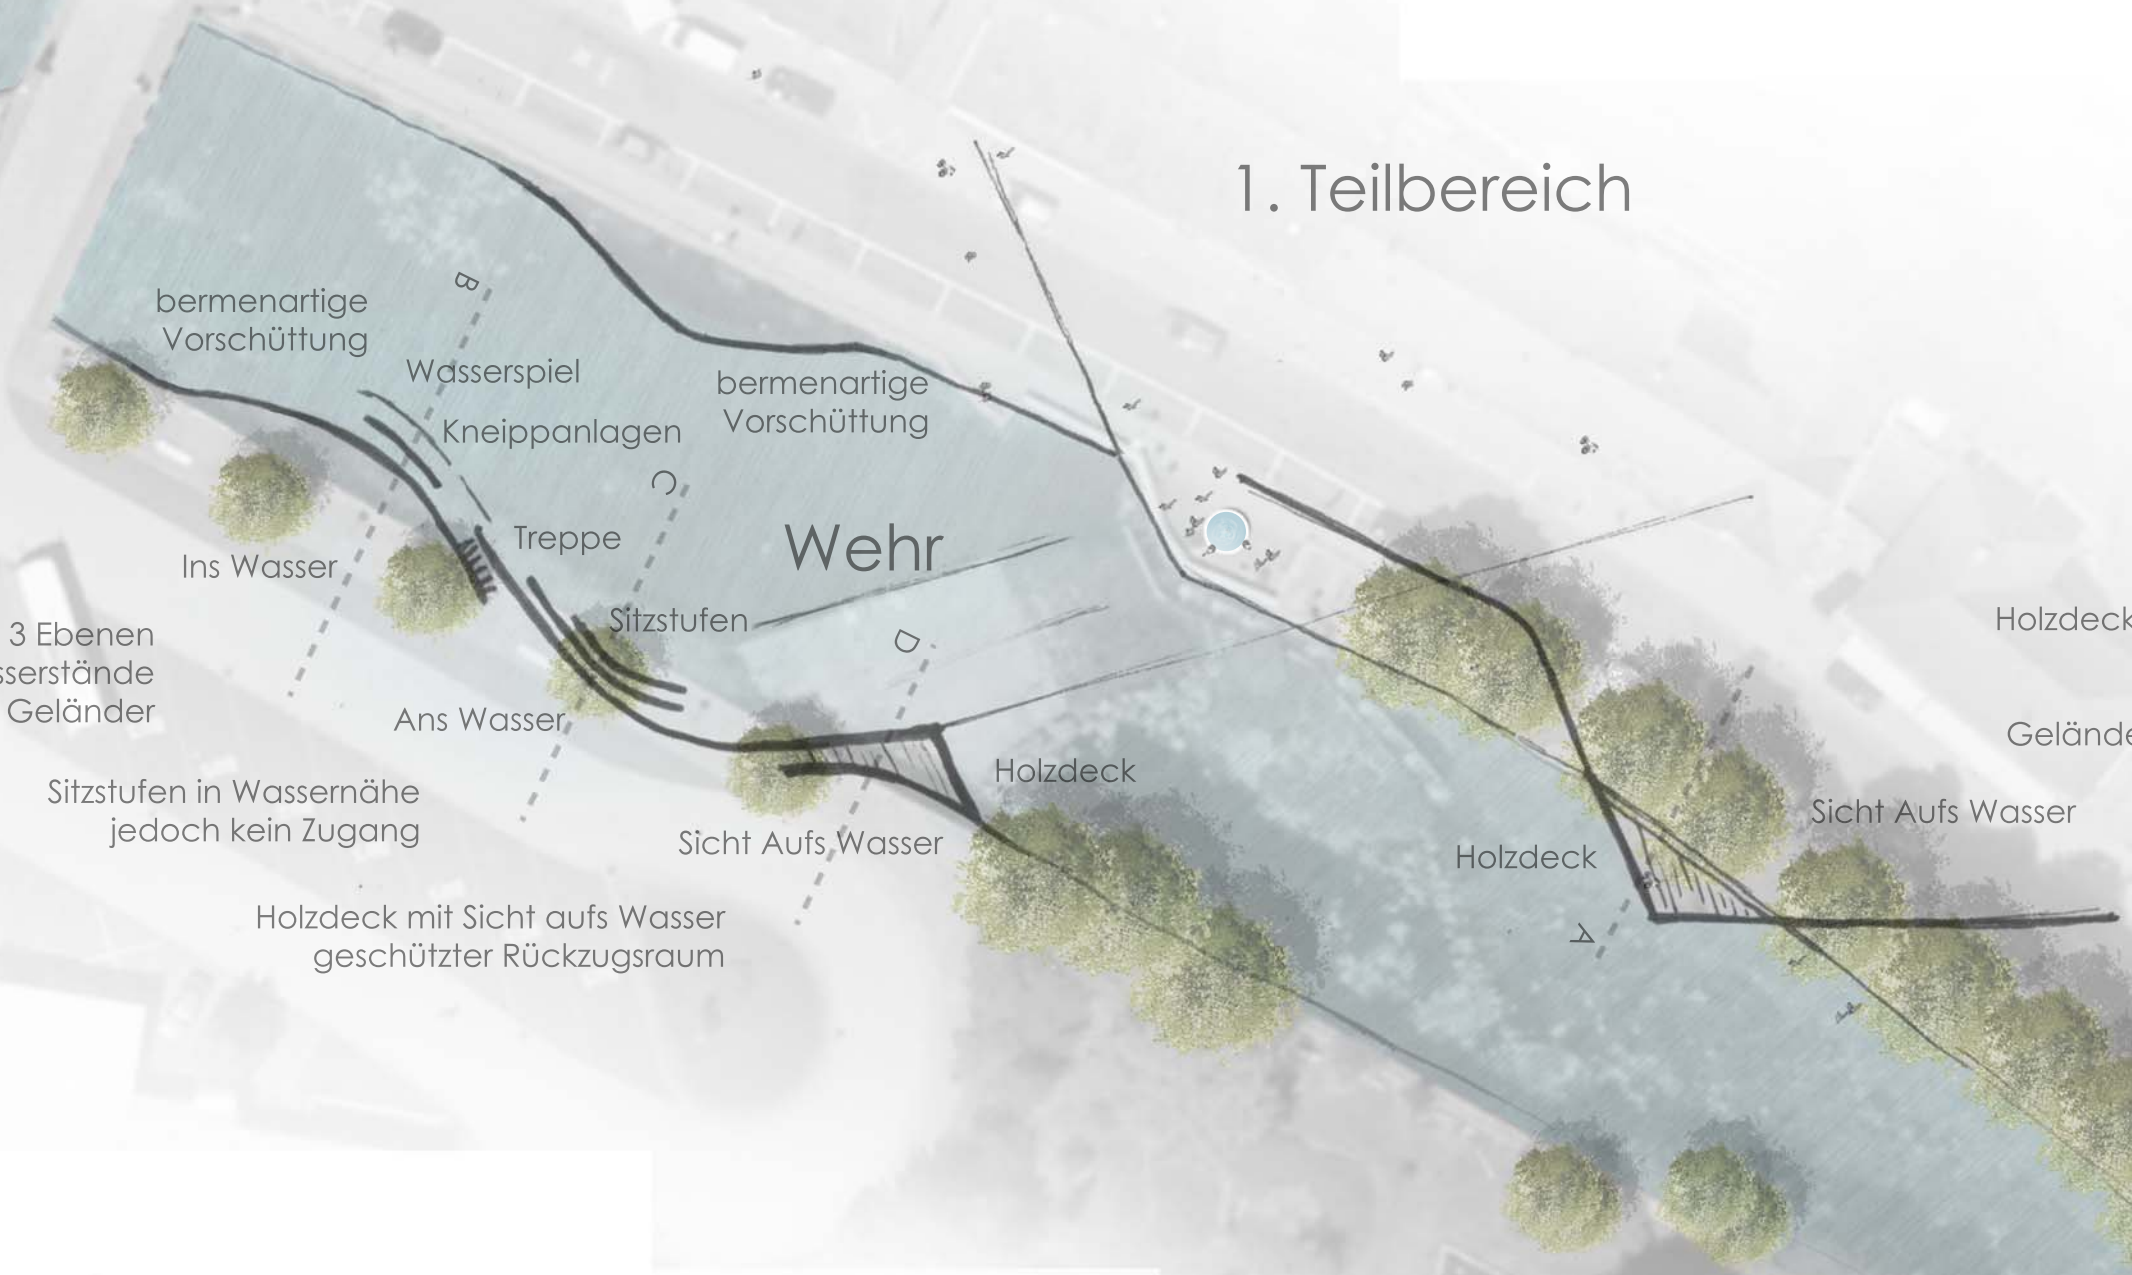


Konzept 1.1 | Vorentwurfsskizze Zugänglichkeit der Alb

Studie St. Blasien
Gesamtgestaltungskonzept
(Zugang zur Alb, Ortseingänge, Schwimmbad usw.)

Hardy Gutmann GmbH
Gesellschaft für Planung u. Bauüberwachung
Sachverständigenbüro (öbv)

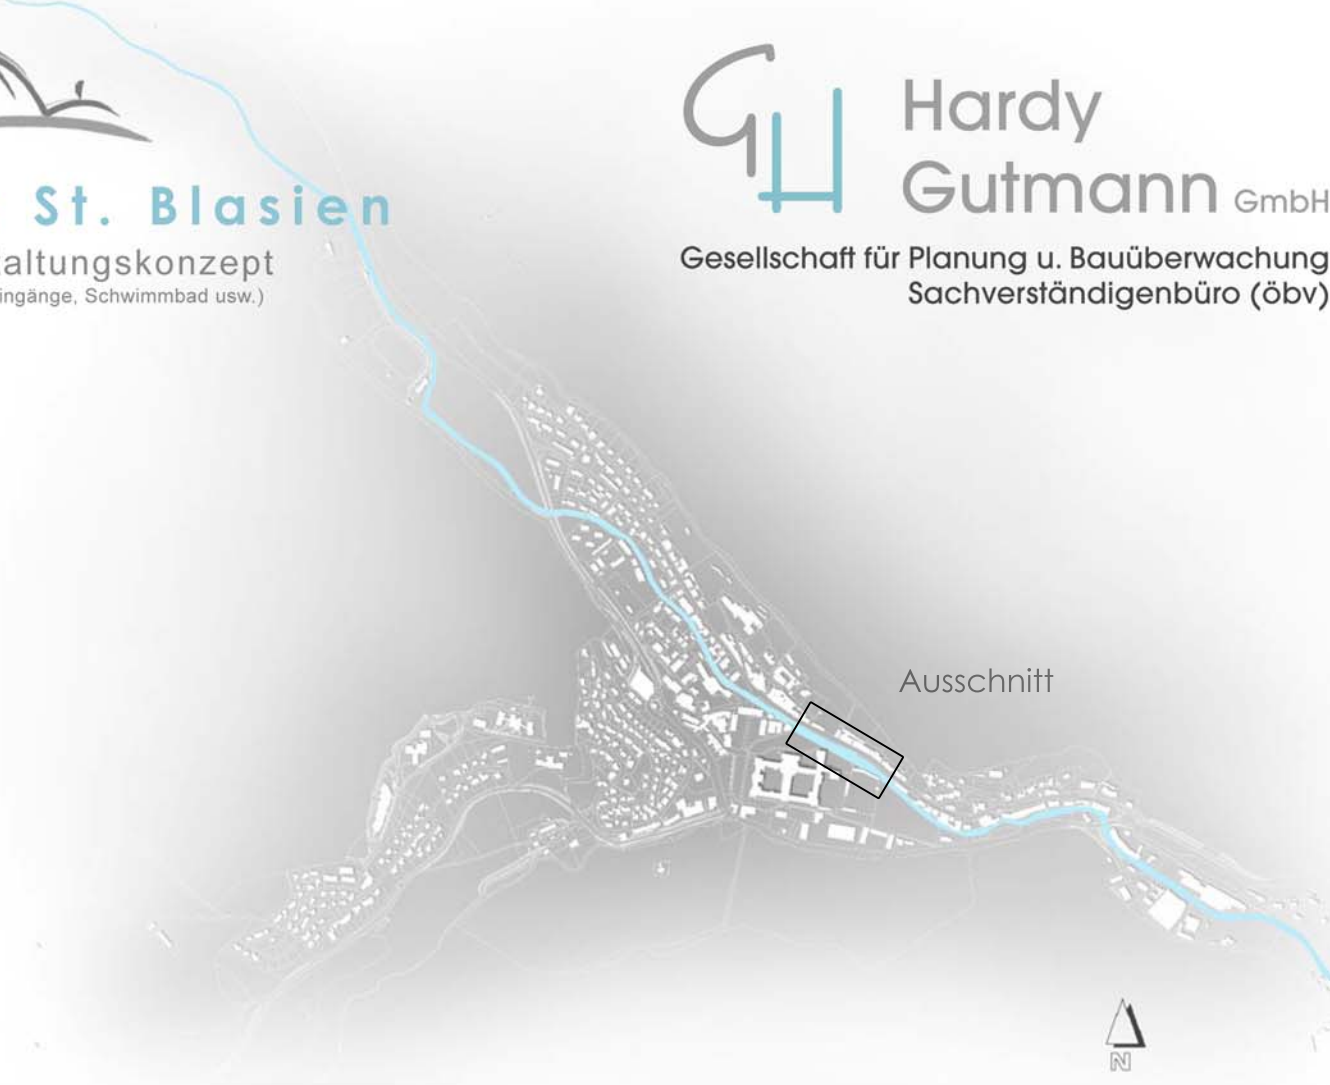

Sponsoren **Sparkasse St. Blasien**

RADON REVITALBAD
St. Blasien - Menzenschwand

Hardy Gutmann GmbH
Gesellschaft für Planung u. Bauüberwachung
Sachverständigenbüro (öbv)

2. Teilbereich

1. Teilbereich

Dom

Kneippanlagen mit 3 Ebenen für unterschiedliche Wasserstände mit variablem Geländer

Sitzstufen in Wassernähe jedoch kein Zugang

Holzdeck mit Sicht aufs Wasser geschützter Rückzugsraum


Holzdeck mit Sicht aufs Wasser & Dom geschützter Rückzugsraum attraktives Sonnendeck Geländer entfernbar bei Hochwasser




A



B

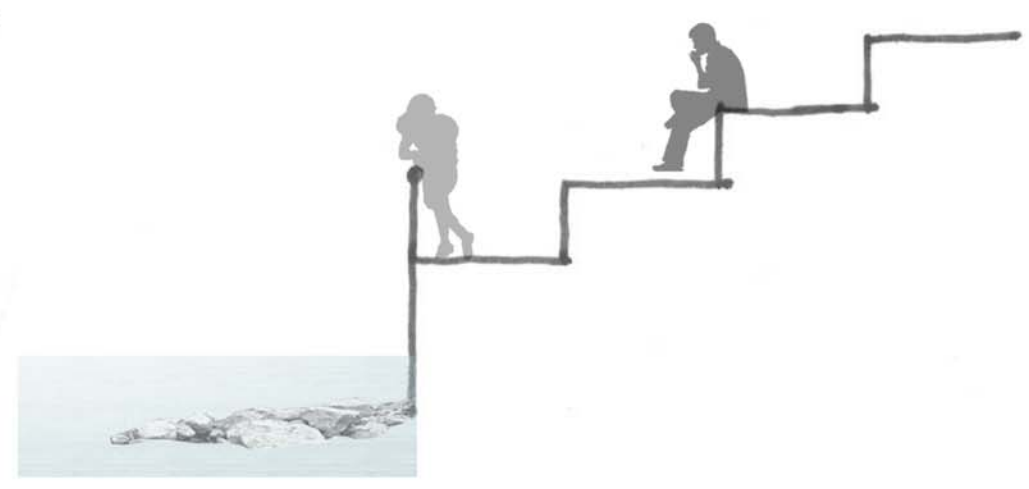

C

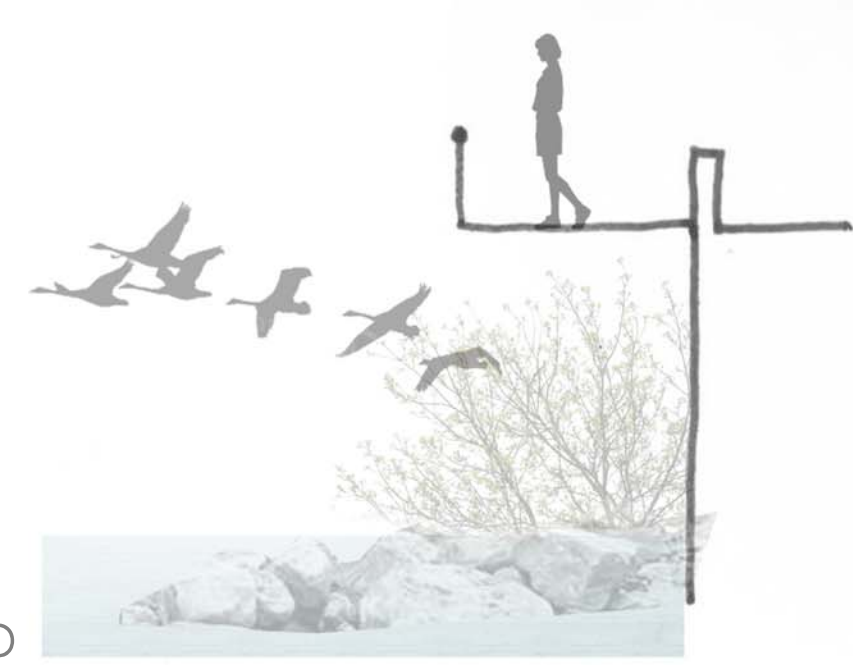

D

Albtalstraße