



Vorabzug

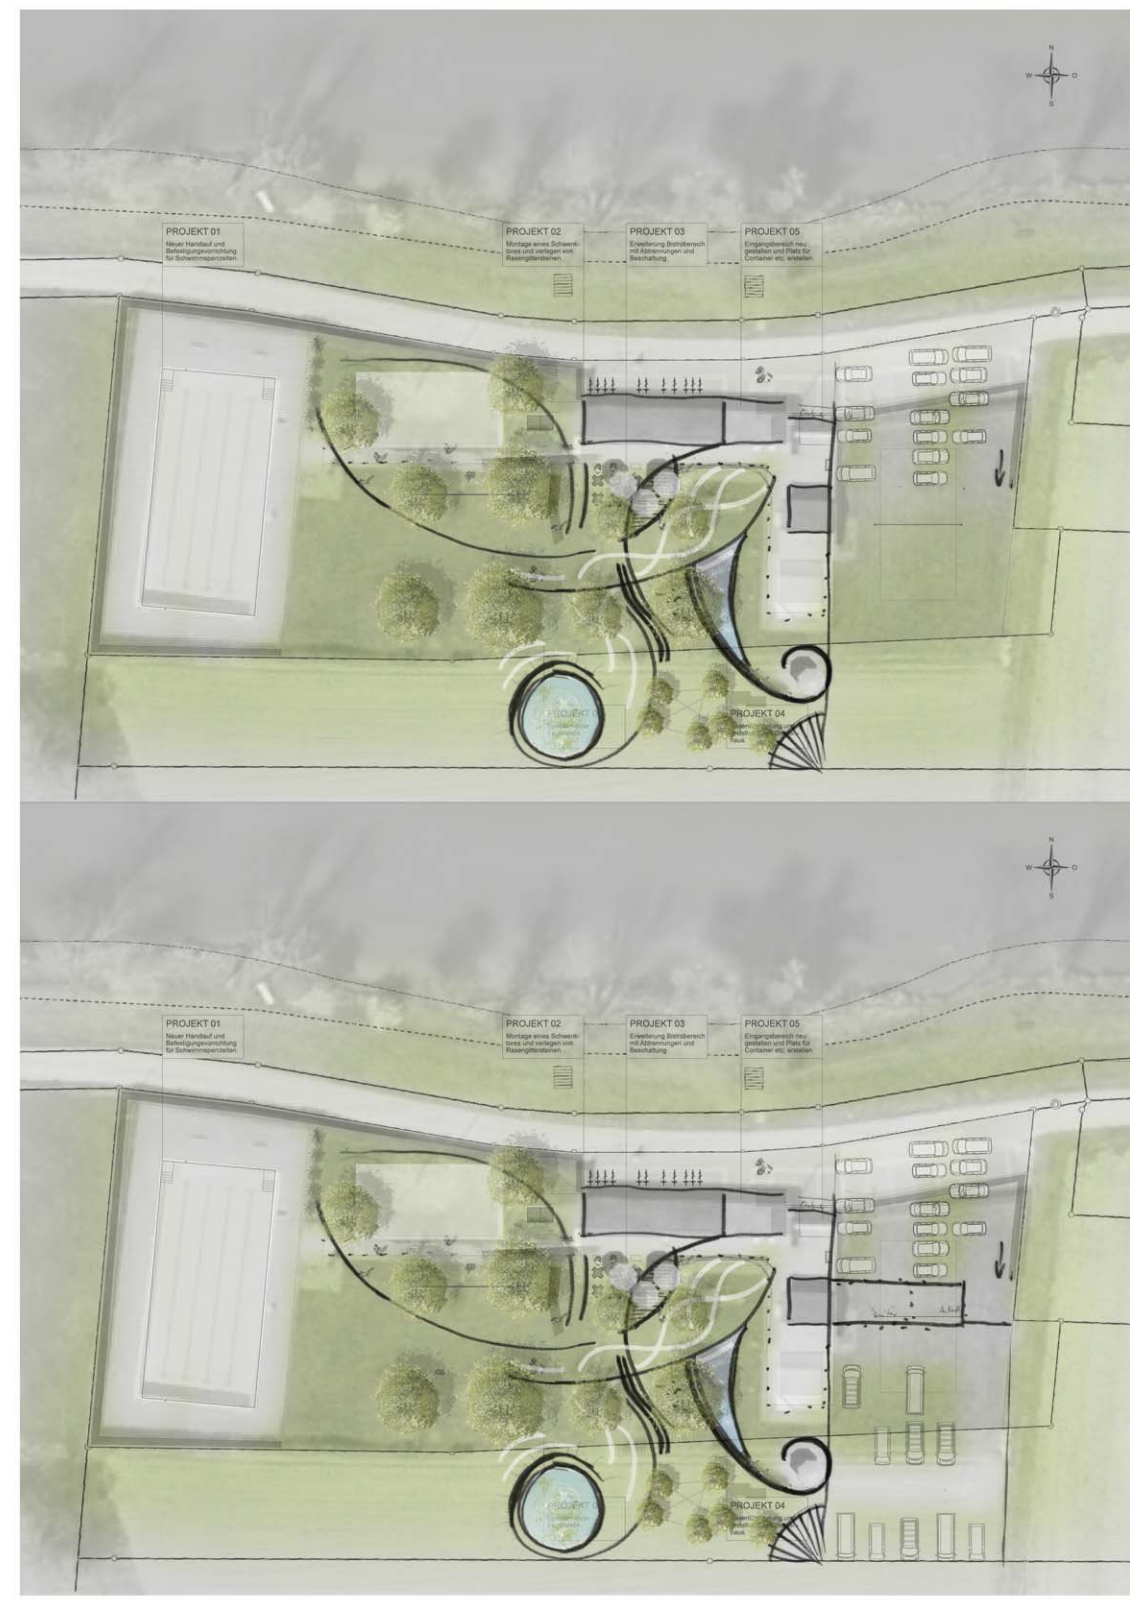

In unseren Entwürfen werden die Spielgeräte nicht nur lieblos aufgestellt, sondern verbinden sich zu einer Spiellandschaft und sind immer in die Gesamtgestaltung eingebunden. Die spielerisch geschwungene Gestaltung aus Hecken und Sitzelementen verbunden mit unterschiedlichen Höhen und schiefen Ebenen ergibt eine wundervolle Umgebung, um sich auszutoben und zu erkunden. Die Gestaltung und Raumaufteilung spannt sich fächerförmig vom L-förmigen Betriebsgebäude auf. So öffnet sich das ganze Bad vom Eingang aus und die einzelnen Nutzergruppen von Kleinkindern über Schwimmer bis zu Jugendlichen sind klar gegliedert. Dies sorgt dafür, dass keine unnötigen Nutzungskonflikte zwischen den einzelnen Gruppen entstehen. Zentral entsteht die neue Terrasse des Kiosks/ Cafés. Das Nachbargrundstück im Osten wird zum direkt angrenzenden Campingplatz ausgebaut mit eigenem Betriebsgebäude. Davor entsteht in Richtung Straße der neue Parkplatz mit Zufahrt zum Campingplatz. Der Spielbereich könnte durch Verwendung von natürlichen Materialien wie Holz, Stein usw. kombiniert mit Pflanzen den neuen ökologischen und umweltbewussten Gedanken unterstreichen. So können Kletterstämme, -felsen oder -seile und Wasserläufe auch um extensive Blumenwiesen und Hecken spielerisch ergänzt werden. Holzstege, die sich zu Steilkurven aufwölben und den Sandkasten einfassen, gehören ebenfalls zur natürlichen Gesamtgestaltung.

Hardy Gutmann GmbH
 Gesellschaft für Planung u. Bauüberwachung
 Sachverständigenbüro (öbv)
 22.04.2016

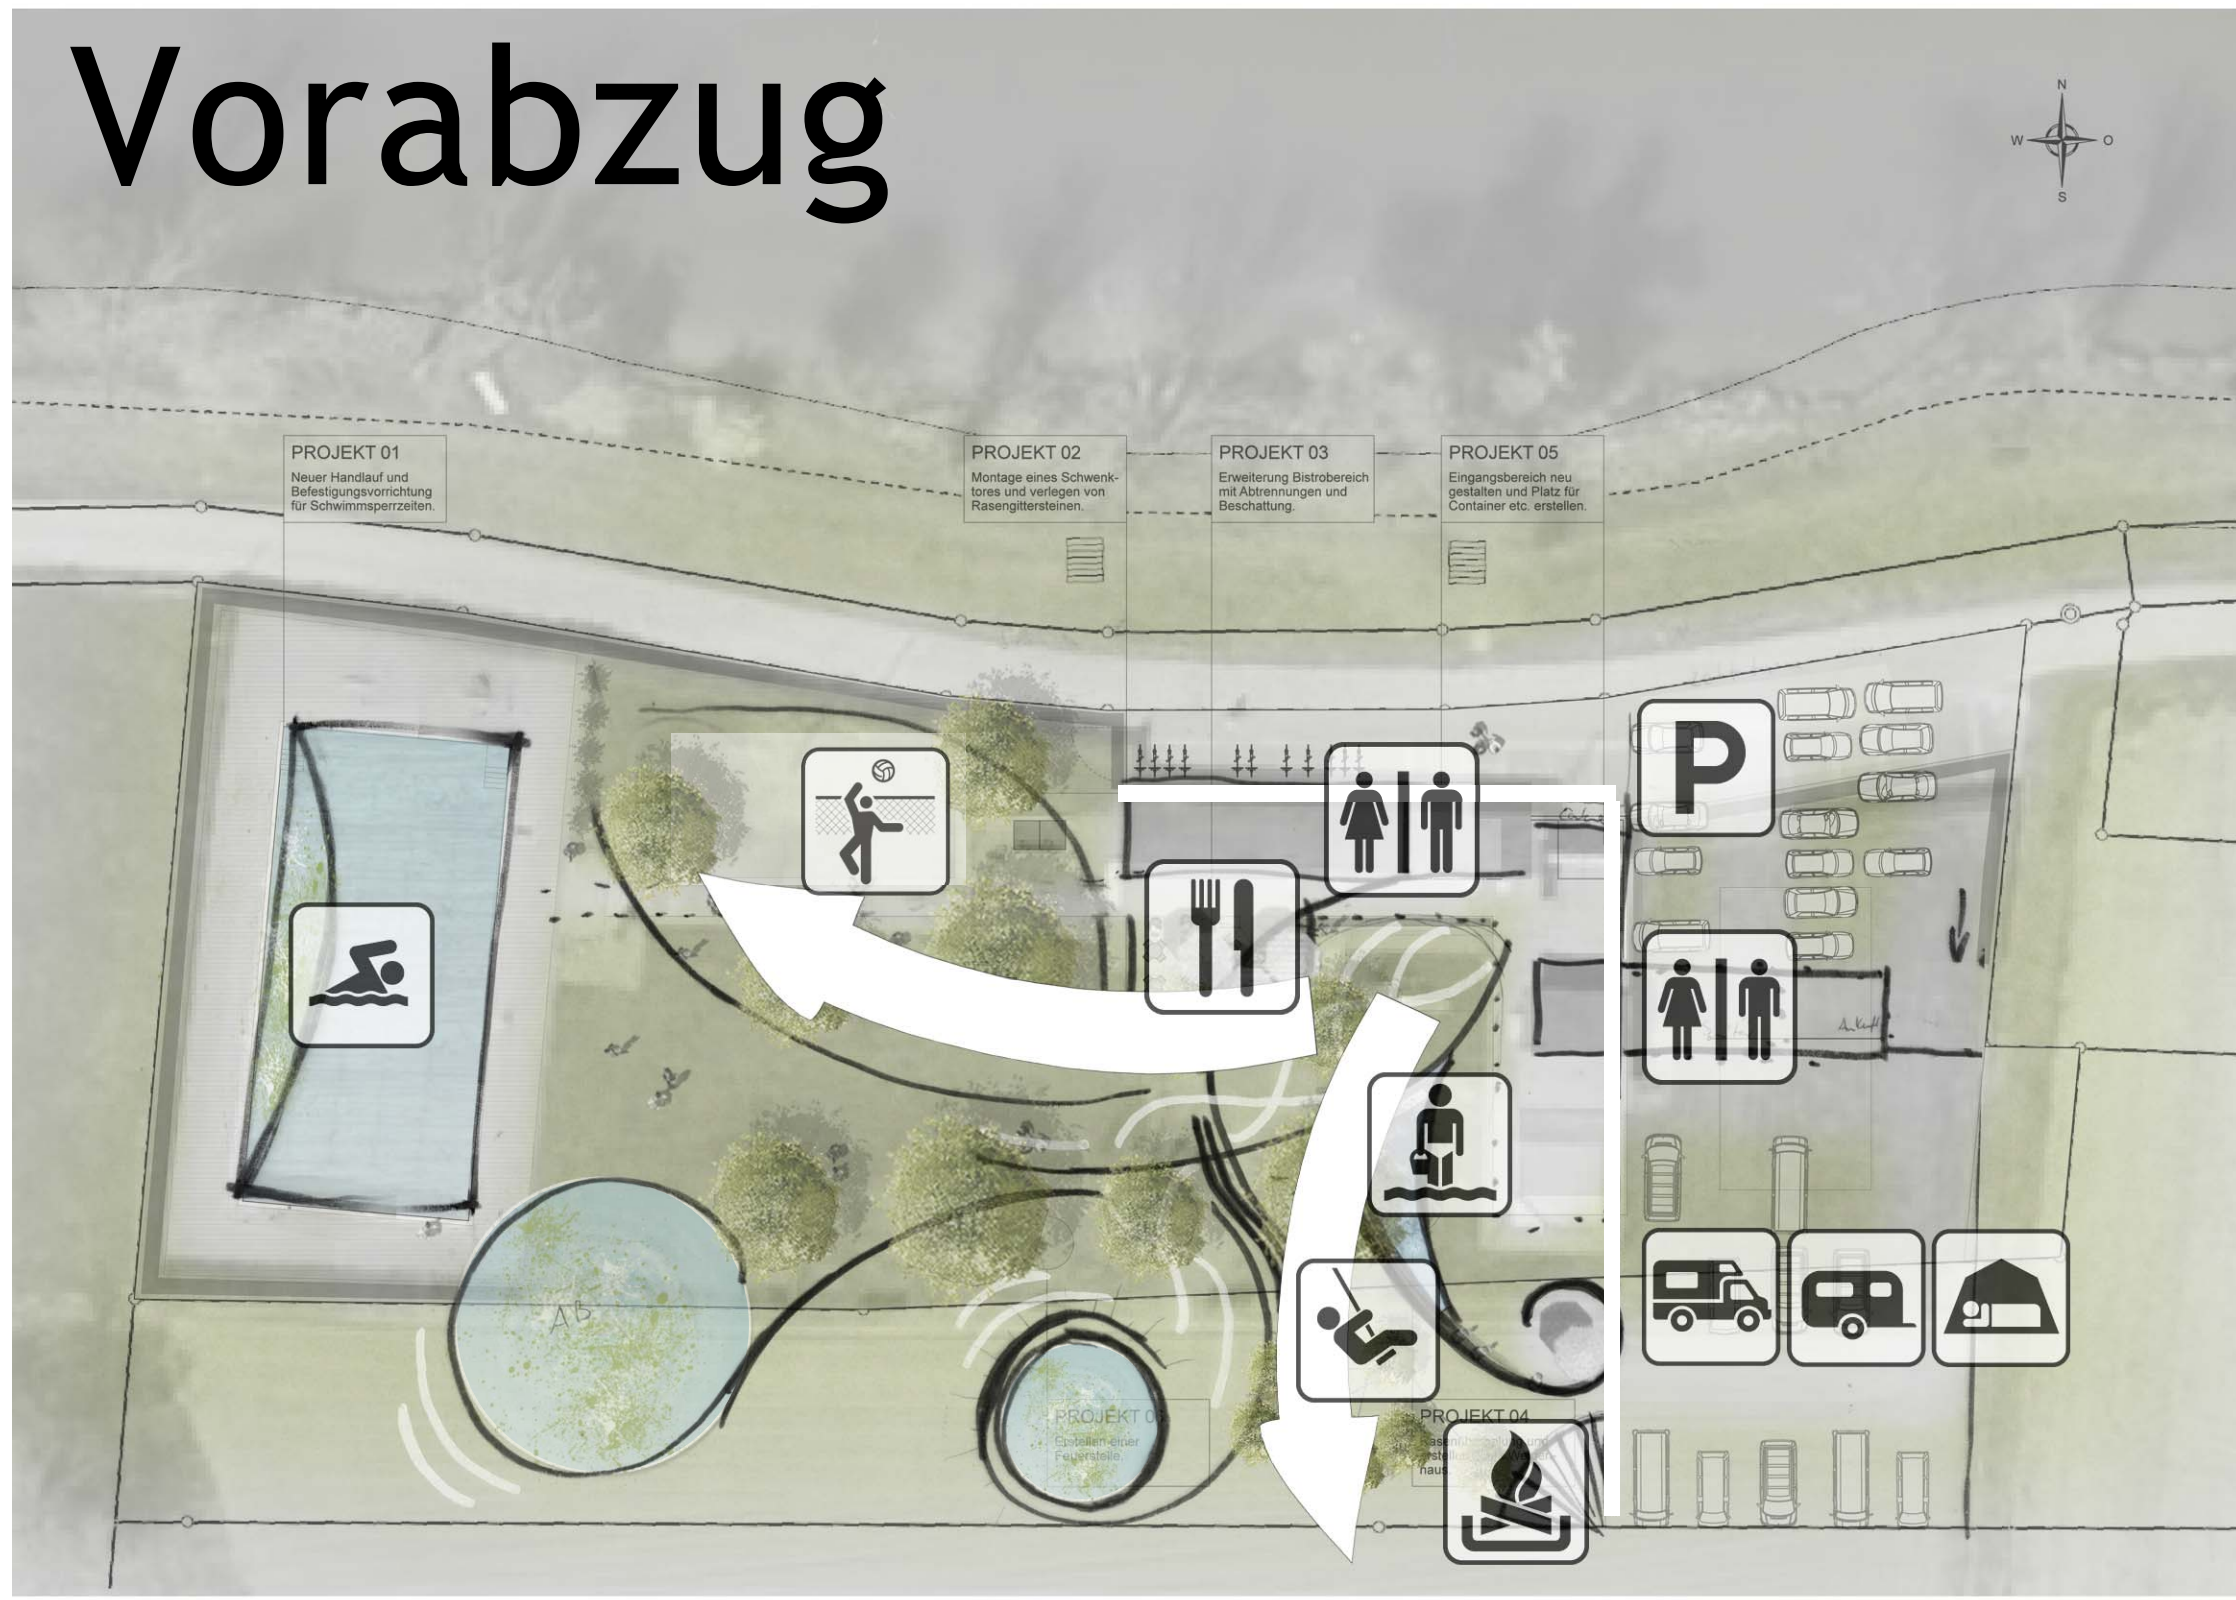