


# REGELQUERSCHNITT

Gehweg

Fahrbahn  
mit Querneigungswechsel

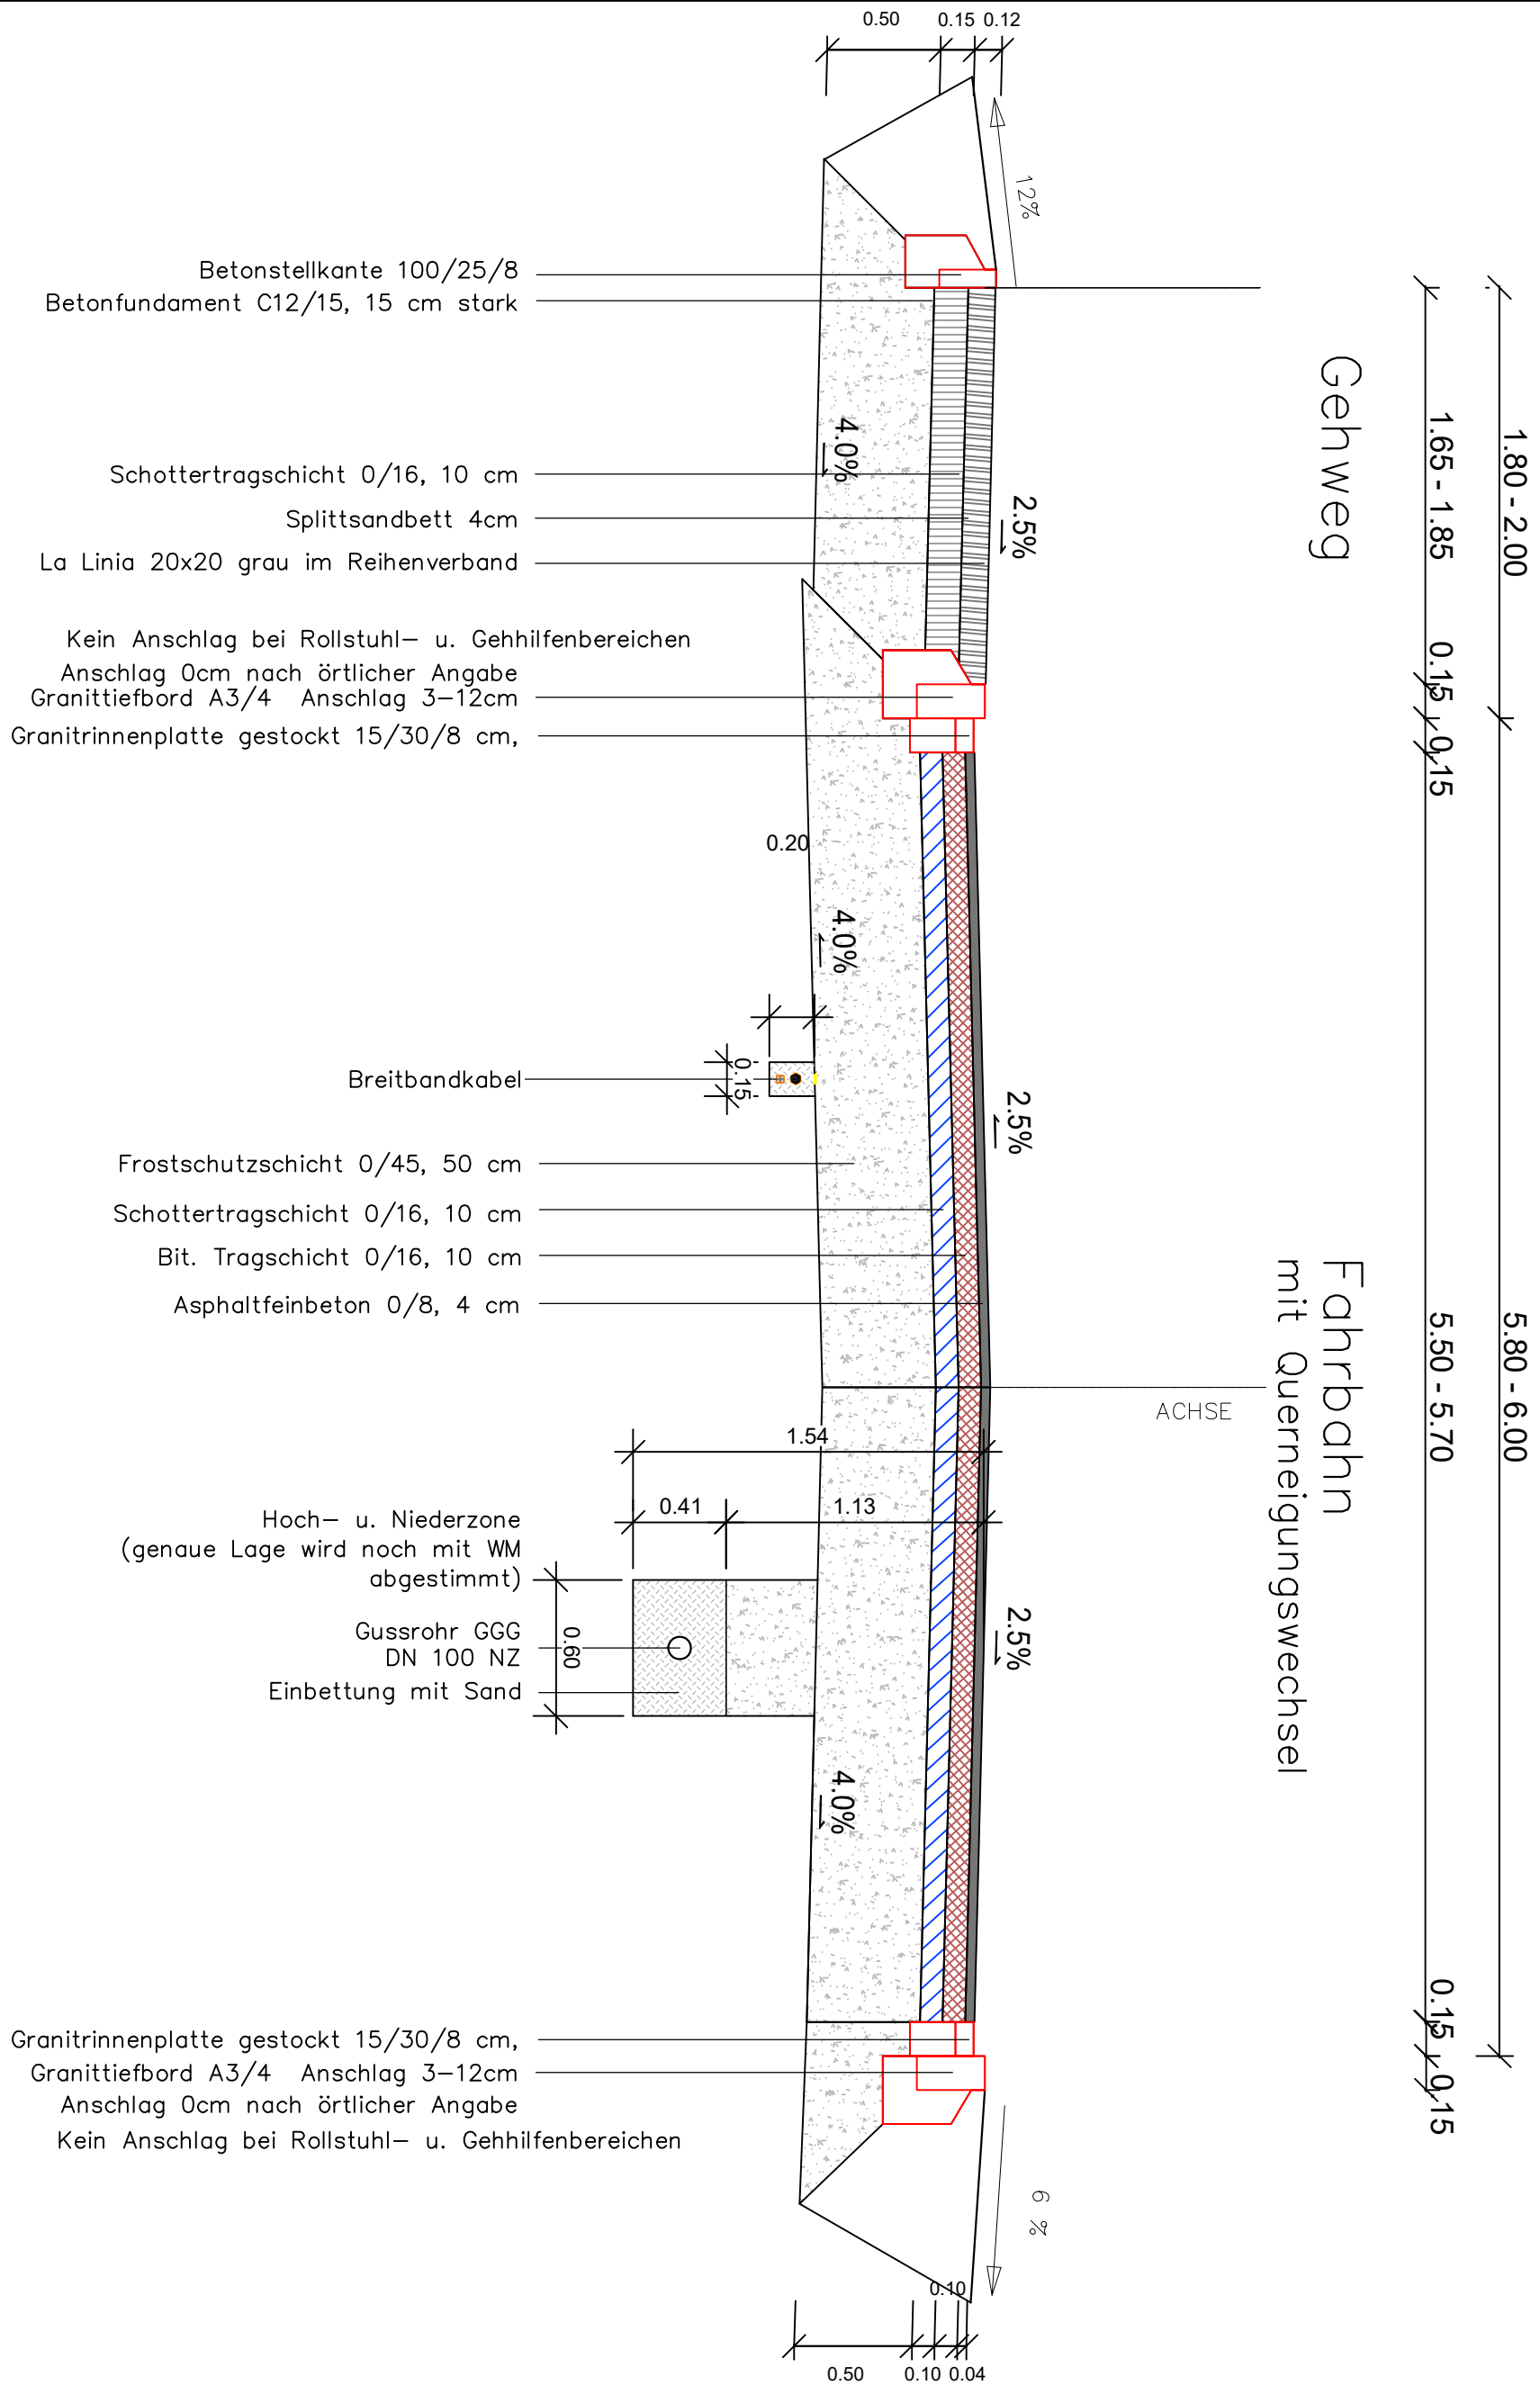

PROJEKTNR.  
006-191107 Ausgleichstockantrag Poststraße

BAUHERR	PLANINHALT	FORMAT	MAßSTAB	GEZEICHNET / DATUM	GEPRÜFT
Gemeinde Höchenschwand Waldshuter Straße 2 79862 Höchenschwand	Entwurfsplanung Regelquerschnitt	A3	1:30	sf / 03.12.2019	lg

Hardy  
Mike/Lars  
Gutmann GmbH  
Gesellschaft für Planung u. Bauüberwachung  
Sachverständigenbüro (öbv)

Heppenschwand 16, 79862 Höchenschwand  
Tel. 07755/91091 Fax. 07755/91093  
e-mail : gutmann@gutmann-gmbh.de