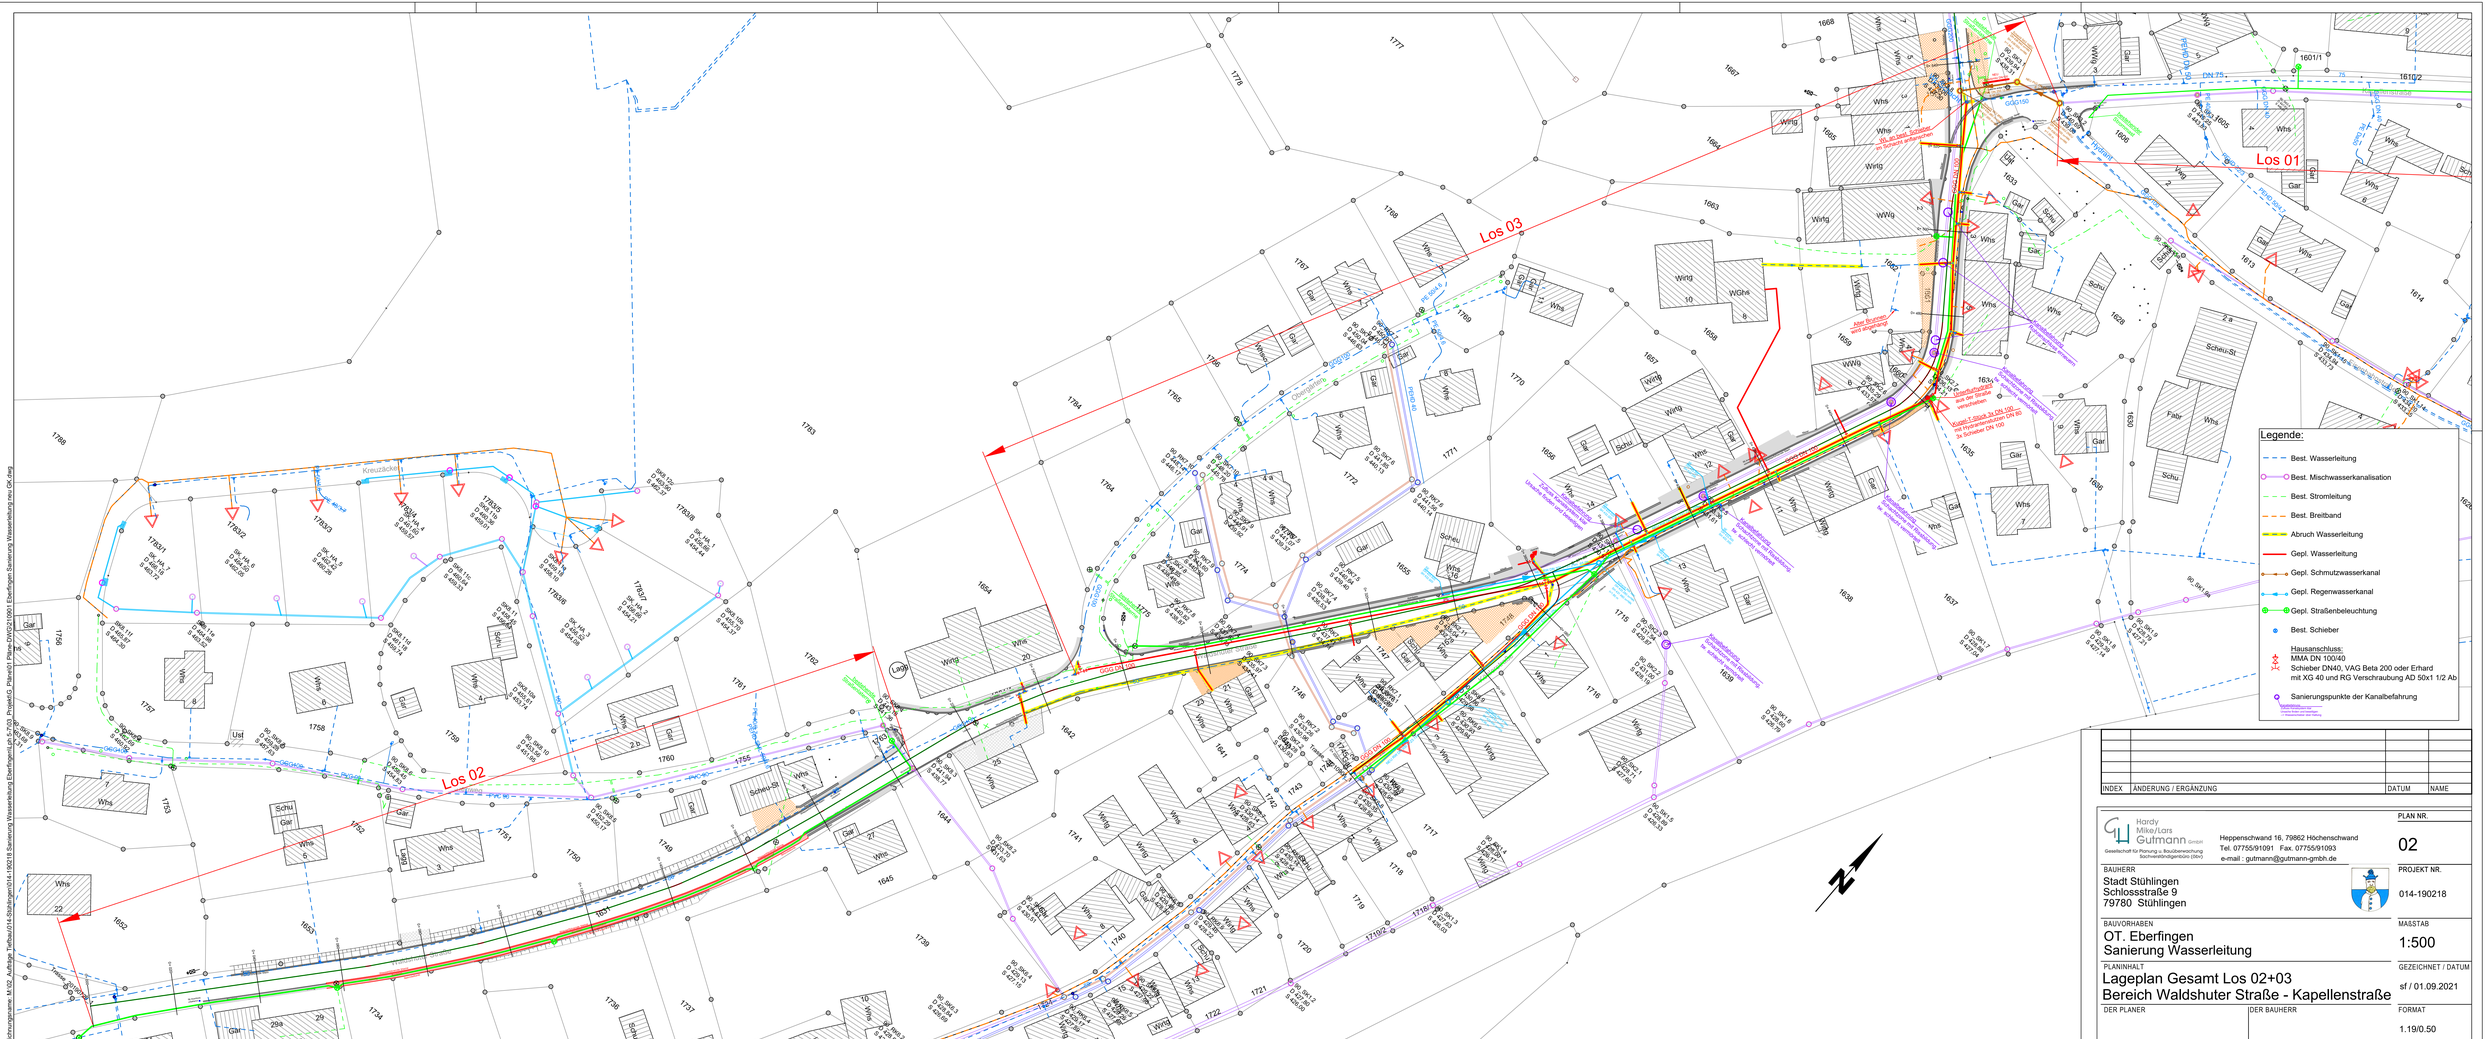
Los 01
Los 02
Los 03
Legende:
Best. Wasserleitung
Best. Mischwasserkanalisation
Best. Stromleitung
Best. Breitband
Abruch Wasserleitung
Gepl. Wasserleitung
Gepl. Schmutzwasserkanal
Gepl. Regenwasserkanal
Gepl. Straßenbeleuchtung
Best. Schieber
Hausanschluss:
MMA DN 100/40
Schieber DN40, VAG Beta 200 oder Erhard
mit XG 40 und RG Verschraubung AD 50x1 1/2 Ab
Sanierungspunkte der Kanalbefahrung
INDEX
ÄNDERUNG / ERGÄNZUNG
DATUM
NAME
Hardy Mike/Lars Gutmann GmbH
Gesellschaft für Planung u. Bauüberwachung Sachverständigenbüro (ISBV)
Heppenschwand 16, 79862 Höchenschwand
Tel. 07755/91091 Fax. 07755/91093
e-mail : gutmann@gutmann-gmbh.de
PLAN NR.
02
BAUHERR
Stadt Stühlingen
Schlossstraße 9
79780 Stühlingen
PROJEKT NR.
014-190218
BAUVORHABEN
OT. Eberfingen
Sanierung Wasserleitung
MASSTAB
1:500
PLANINHALT
Lageplan Gesamt Los 02+03
Bereich Waldshuter Straße - Kapellenstraße
GEZEICHNET / DATUM
sf / 01.09.2021
DER PLANER
DER BAUHERR
FORMAT
1.19/0.50
Gutmann GmbH