


Zeichnungsname: M:\Breitbandausbau\A-IKZ Dachsborg\021-Schluchsee\021-171004 Breitband Ausführungsplanung Schluchsee\06_Plane\181001 Schluchsee.dwg

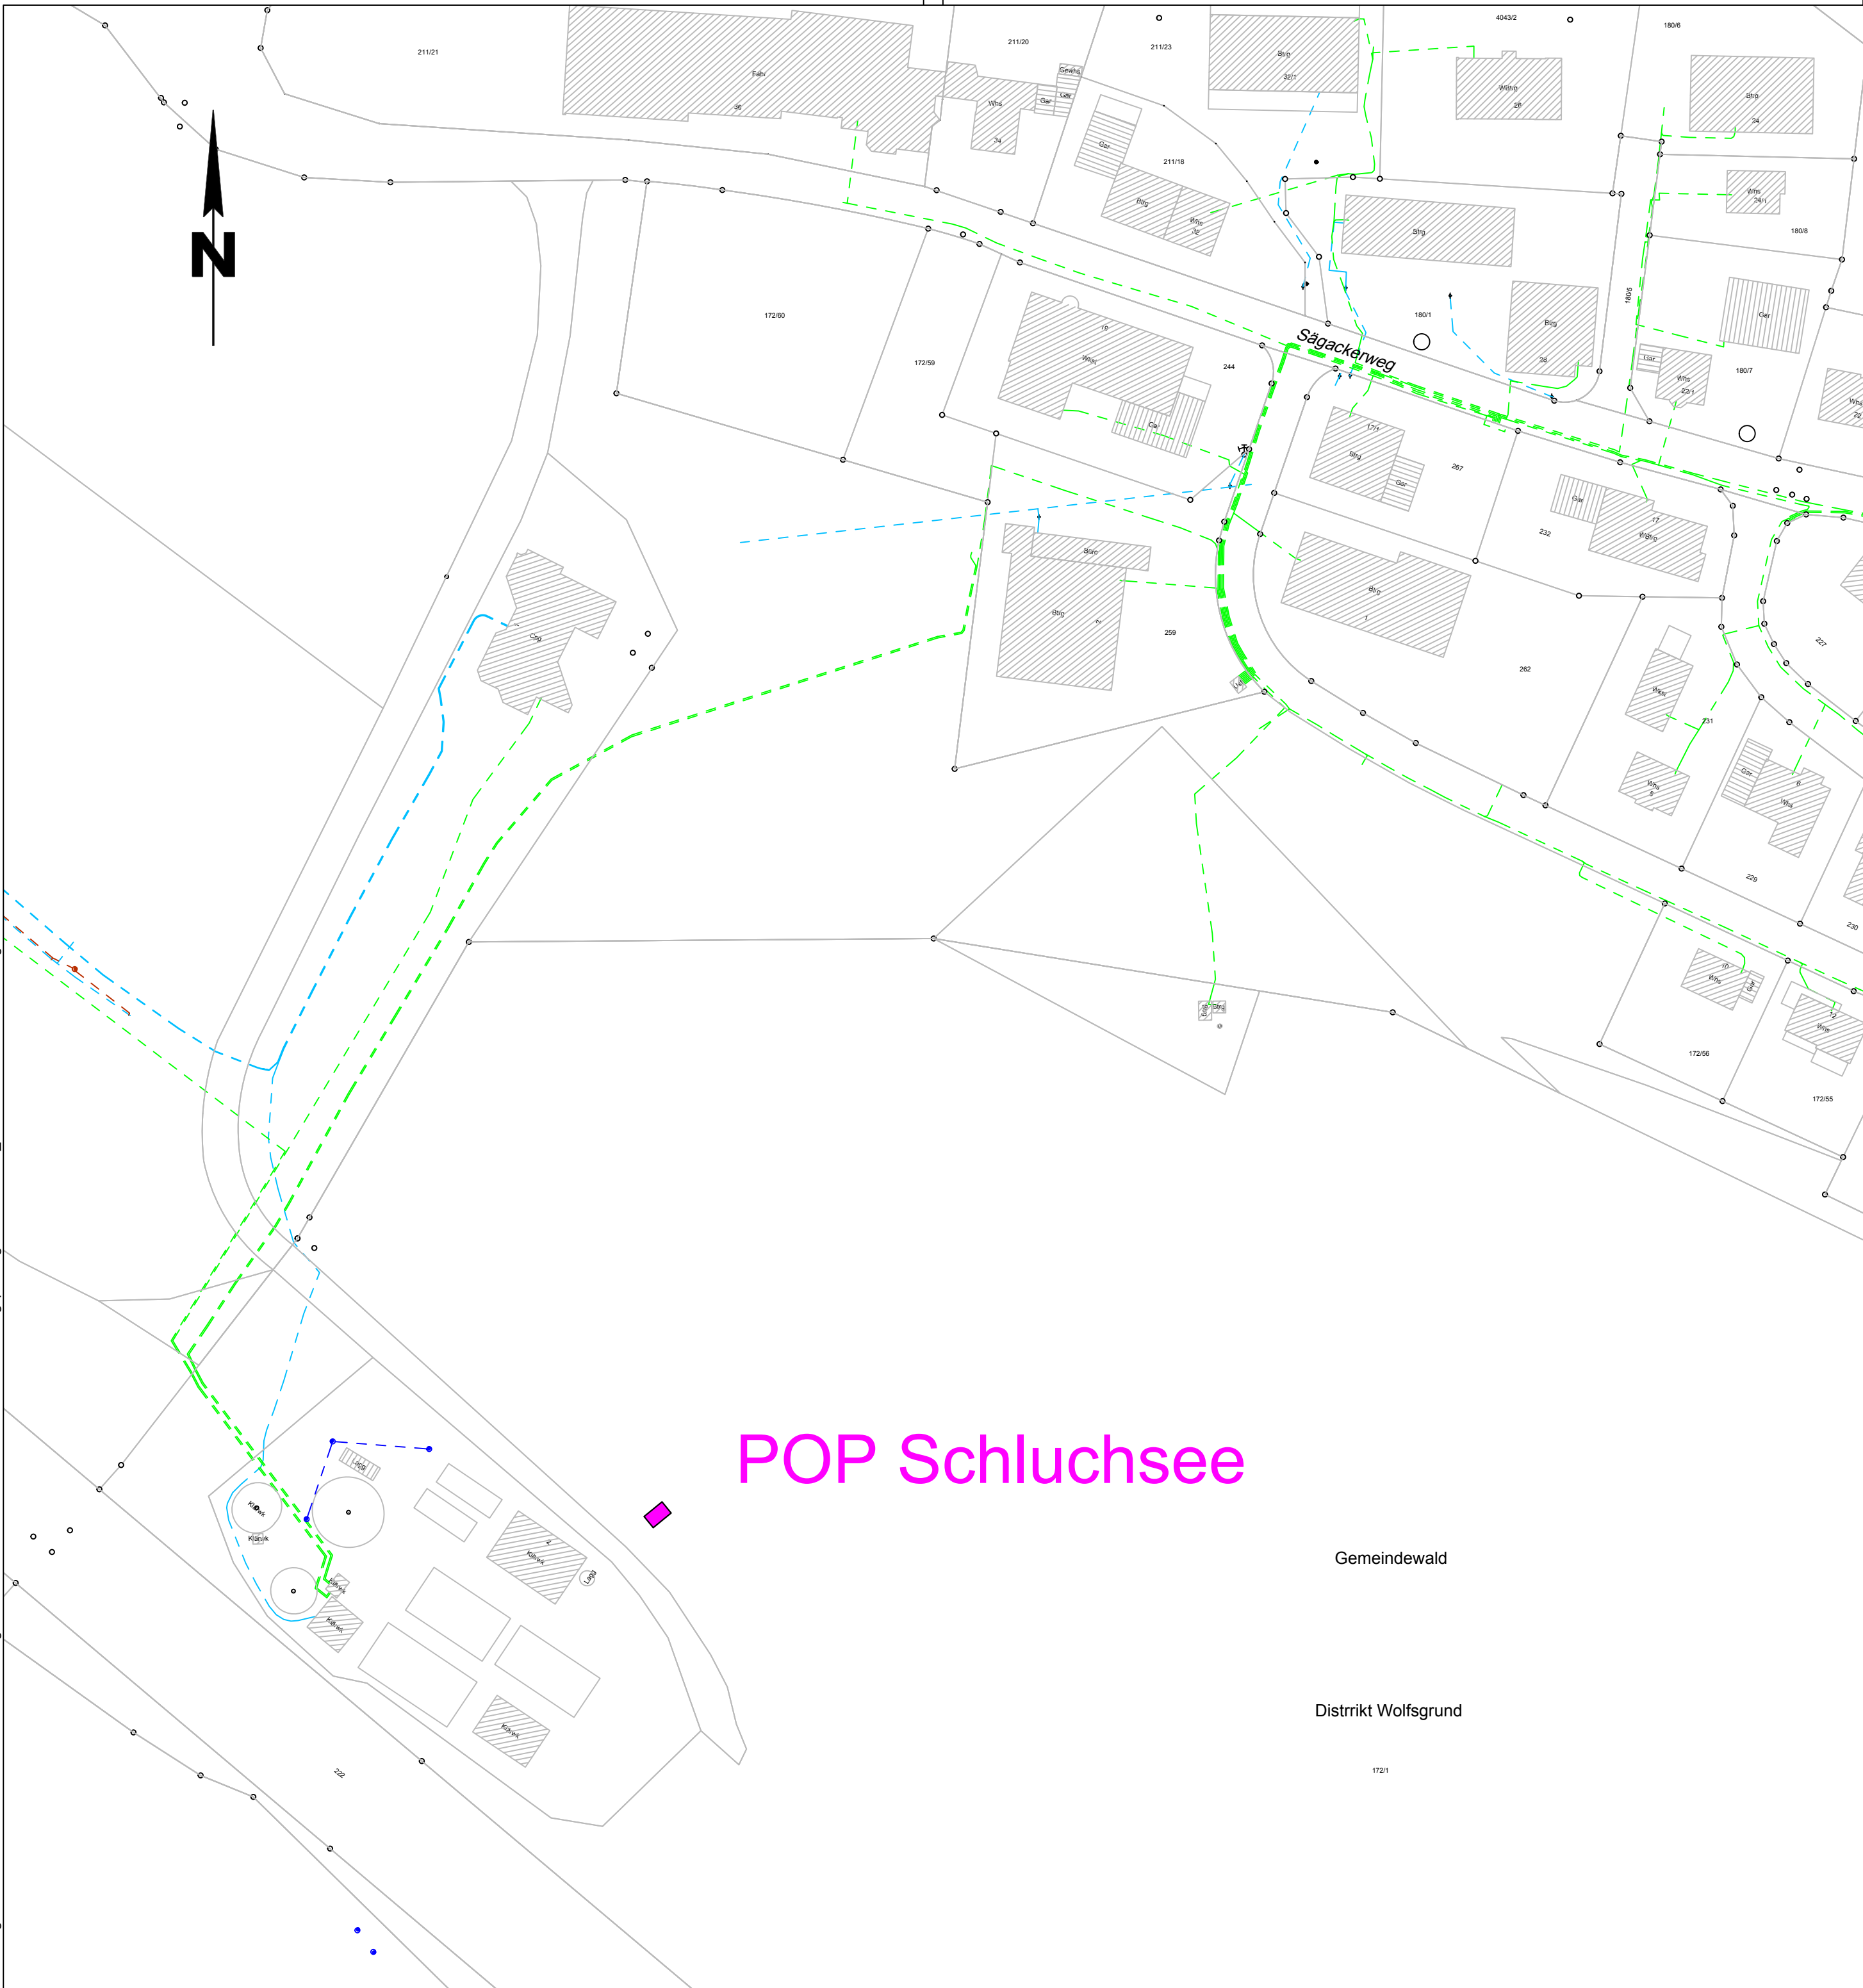


POP Schluchsee

Gemeindewald

Distrikt Wolfsgrund

172/1

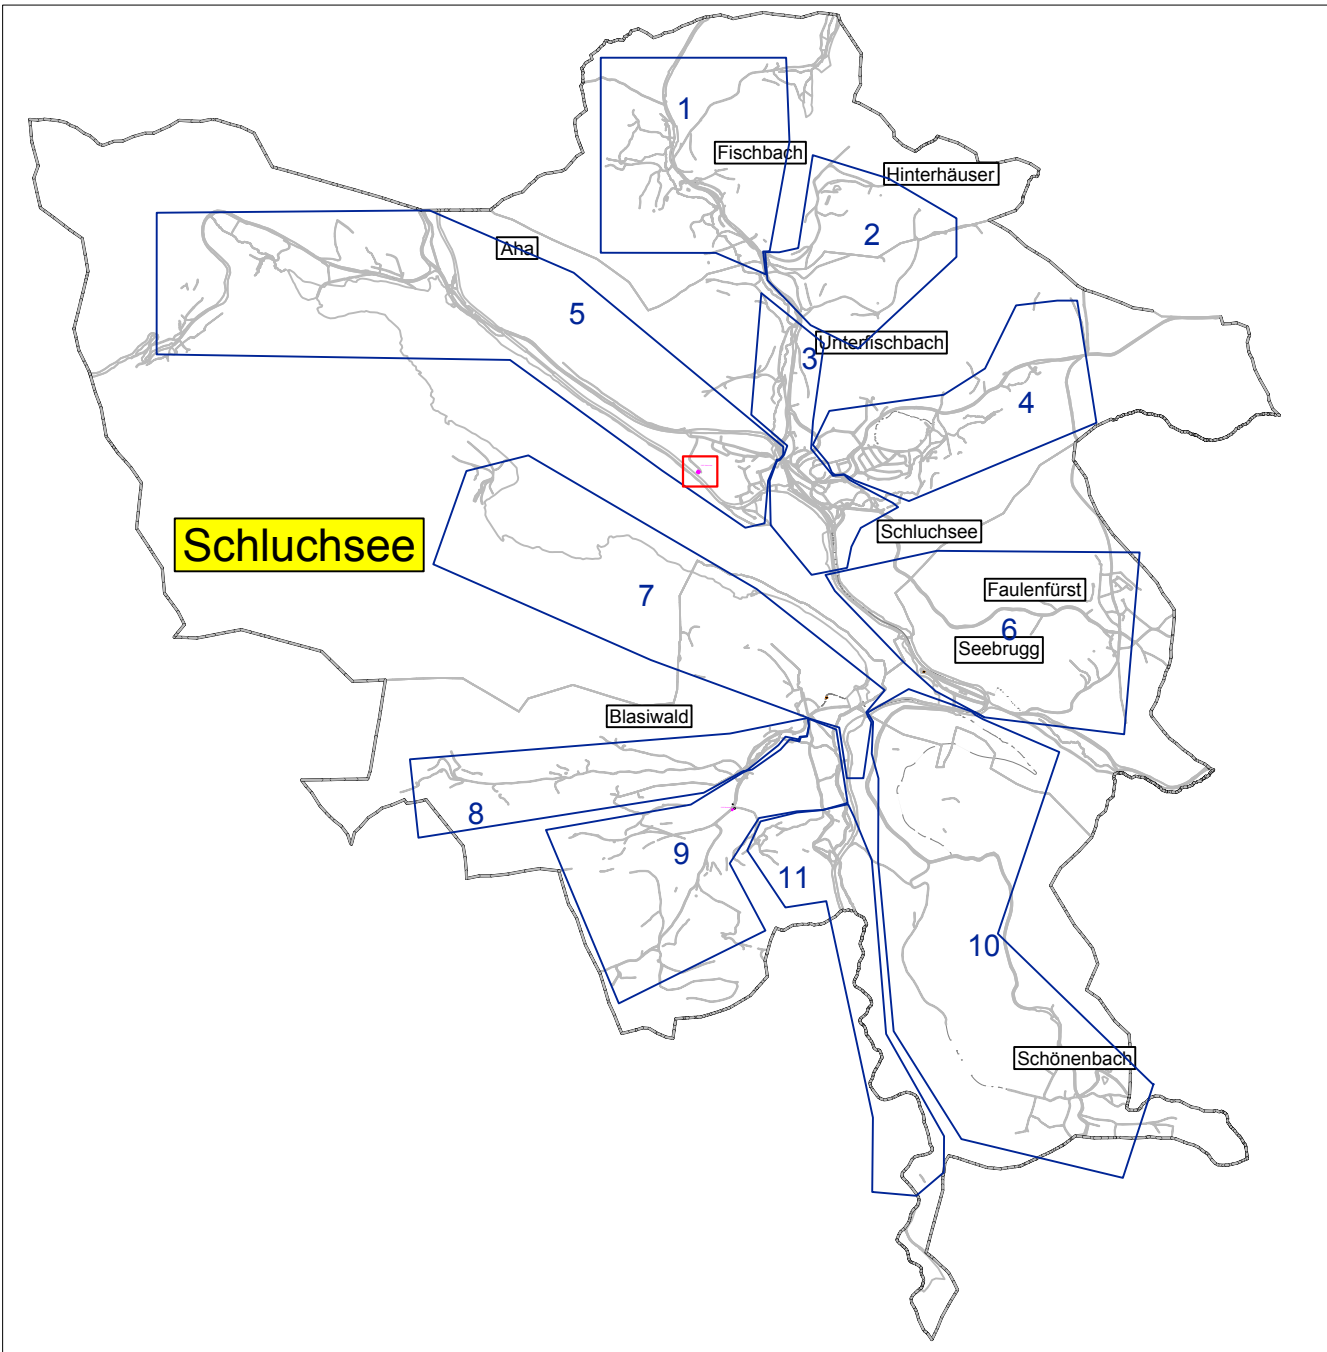

INDEX	ÄNDERUNG / ERGÄNZUNG	DATUM	NAME

 Hardy Mike/Lars Gutmann GmbH Gesellschaft für Planung u. Bauüberwachung Sachverständigenbüro (öbv)		Heppenschwand 16, 79862 Höchenschwand Tel. 07755/91091 Fax. 07755/91093 e-mail : gutmann@gutmann-gmbh.de		PLAN NR. POP S
BAUHERR Gemeinde Schluchsee Fischbacher Str. 7 79859 Schluchsee				PROJEKT NR. 021-171004
BAUVORHABEN Breitband Ausführungsplanung				MAßSTAB 1:1000
PLANINHALT POP-Standort OT. Schluchsee				GEZEICHNET / DATUM ev / 09.10.2018
DER PLANER		DER BAUHERR		FORMAT A2