



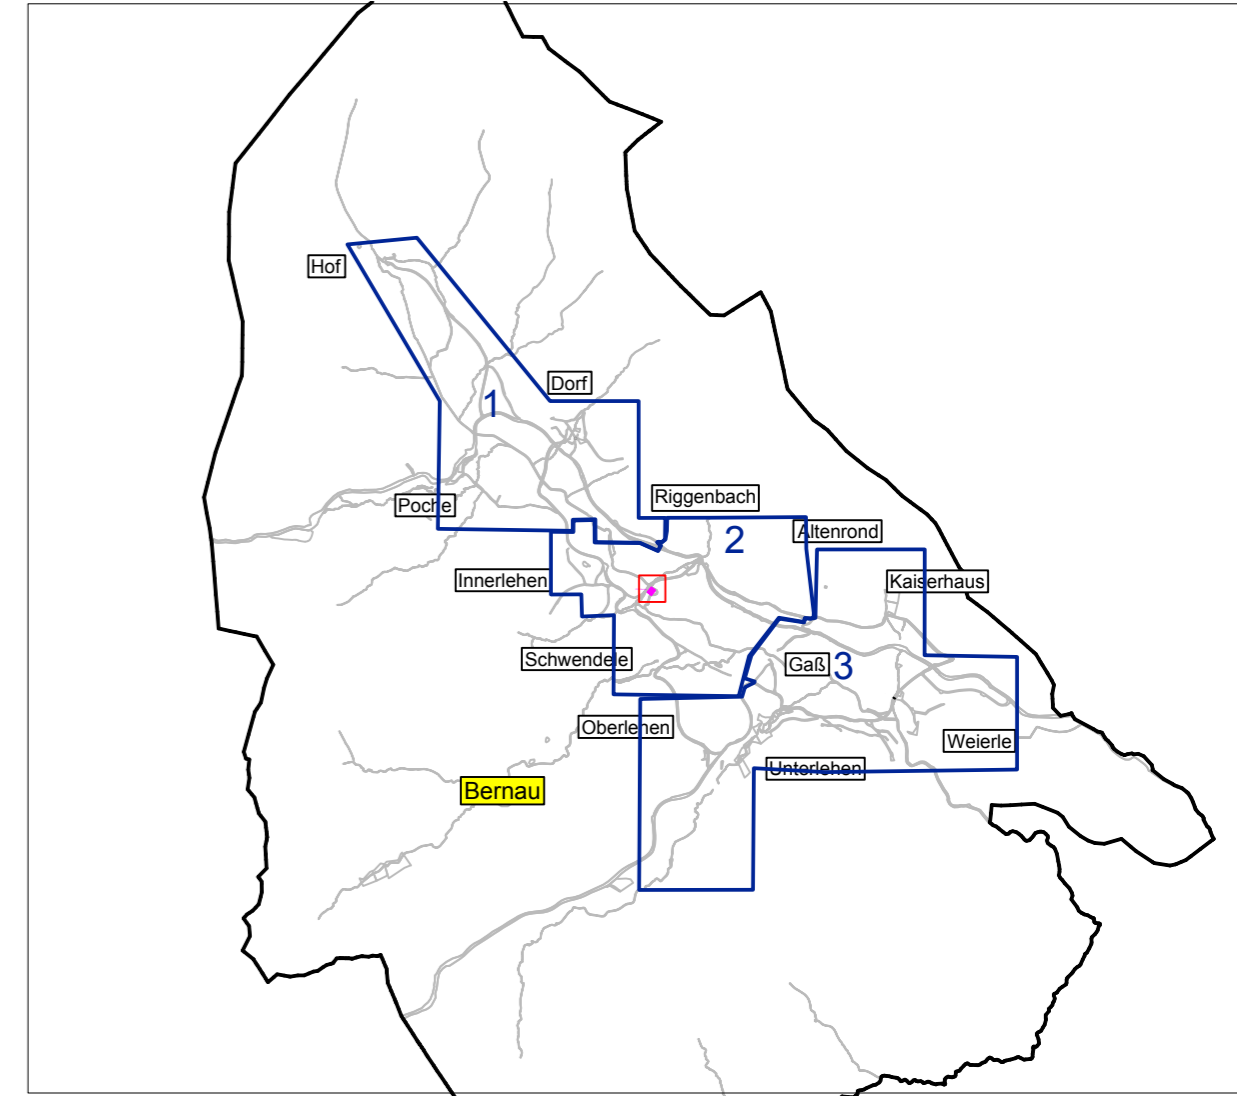

Zeichnungsname: M:\Breitbandausbau\A-KZ Dachsberg\004-Bernau\004-171004 Breitband Ausführungsplanung Bernau\06 Pläne\180806 Bernau.dwg

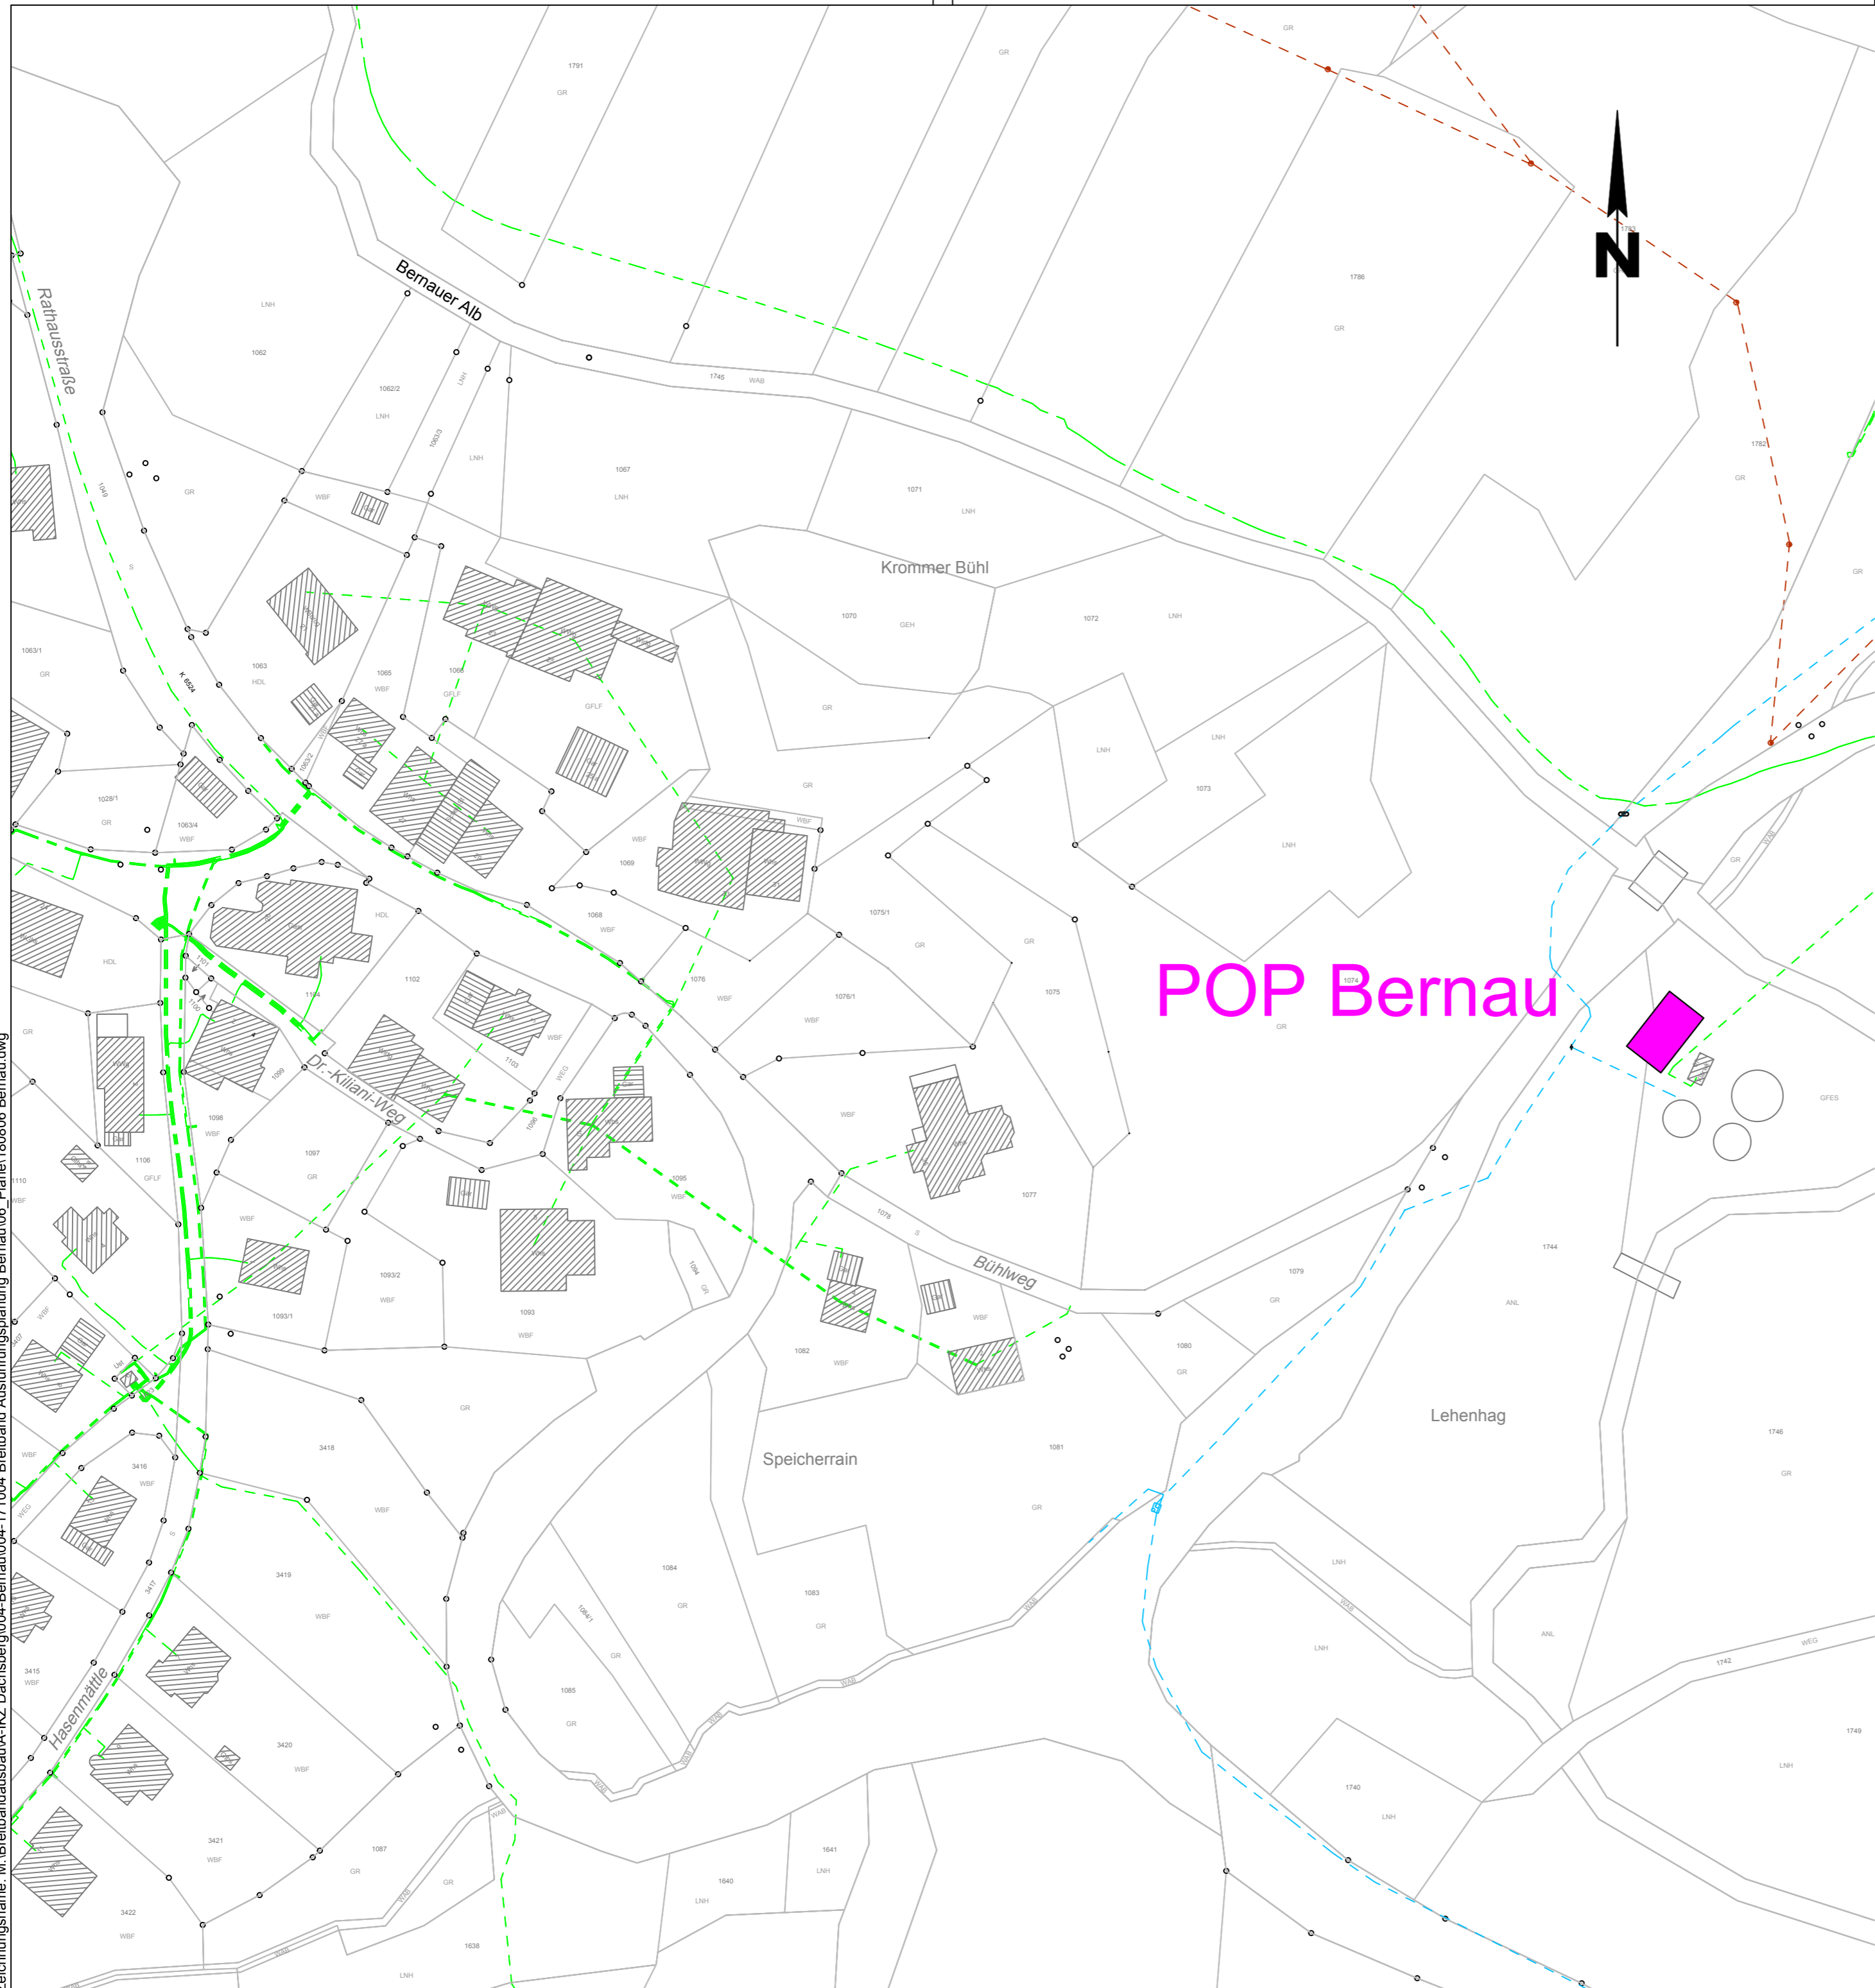

INDEX	ÄNDERUNG / ERGÄNZUNG	DATUM	NAME

 <p>Hardy Mike/Lars <b>Gutmann</b> GmbH <small>Gesellschaft für Planung u. Bauüberwachung Sachverständigenbüro (öbv)</small></p>	<p>Heppenschwand 16, 79862 Höchenschwand Tel. 07755/91091 Fax. 07755/91093 e-mail : gutmann@gutmann-gmbh.de</p>	PLAN NR.
		<b>POP</b>
<p>BAUHERR <b>Gemeinde Bernau</b> Innerlehen, Rathausstr. 18 79872 Bernau</p>	<p>BAUVORHABEN <b>Breitband</b> Ausführungsplanung</p>	PROJEKT NR.
		006-171004
<p>PLANINHALT <b>POP Standort</b> OT. Innerlehen Kläranlage</p>		MAßSTAB
		1:1000
DER PLANER	DER BAUHERR	GEZEICHNET / DATUM
		ev / 09.10.2017
		FORMAT
		A2