
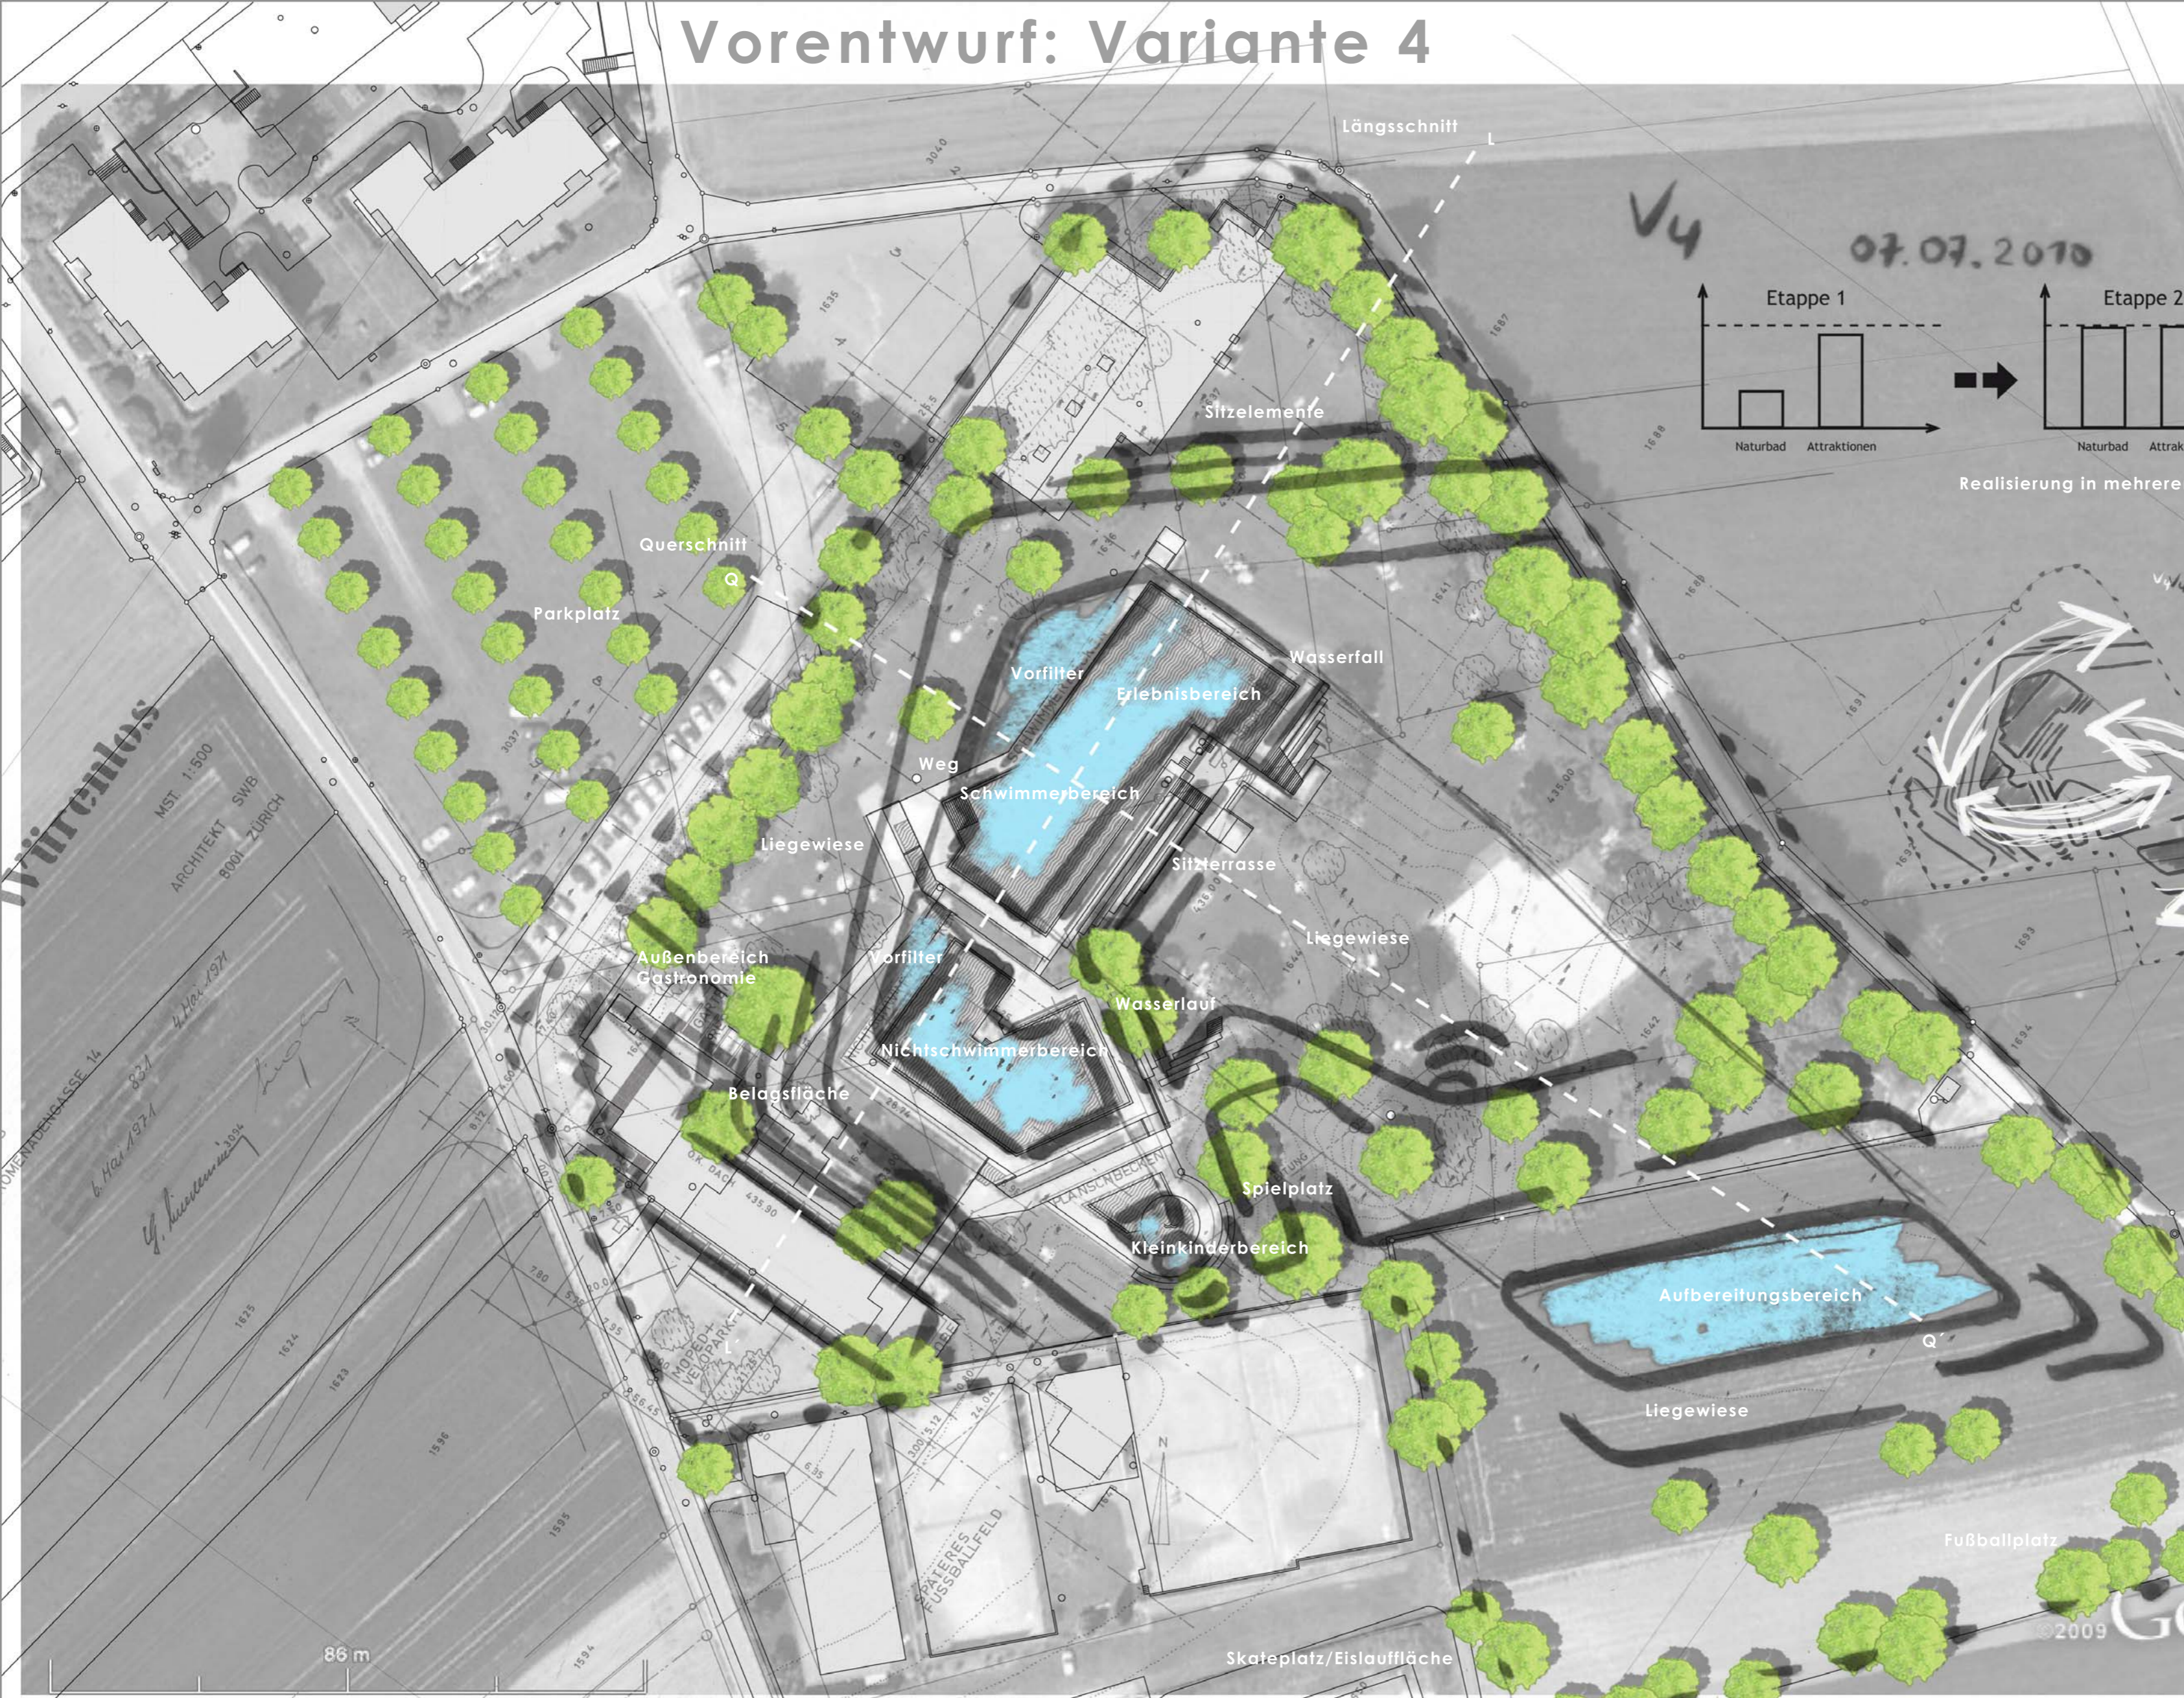


# Vorentwurf: Variante 4

## Attraktionen

- Kletterwand
- Klettergerüst
- Spungbereich
- Rutschen
- Trampolin
- Schaukol
- Sandkasten
- Wasserlauf
- Zip line
- Beach - Volleyball
- Beach - Soccer
- Tischtennis
- Wasserfall
- Griff P
- Site tourasse
- Sitzelemente
- Vorfilter

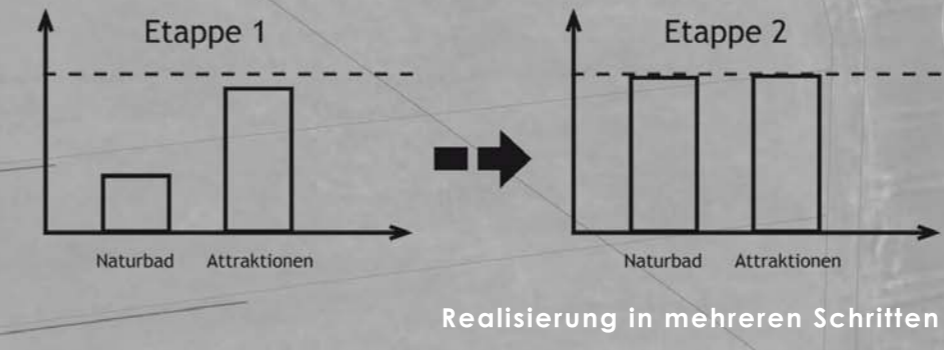

Kanton Aargau  
Gemeinde Würenlos

## Sanierung Schwimmbad Wiemel

### Vorentwurf

Grundriss 1:500

**MINIKUS VOGT & PARTNER**  
 Bau Raumentwicklung Umwelt Geomatik

5430 Wettingen  
 Rosenauweg 14  
 Telefon 056 437 17 80  
 Telefax 056 437 17 89  
 e-mail mvp@mvpag.ch

Plan-Nr.: 1040010-1  
 ersetzt Plan-Nr.: ...  
 Format: 841x594 mm  
 Datei: 100707\_NB\_Würenlos

**Hardy Gutmann GmbH**  
 Gesellschaft für Planung u. Bauüberwachung

Heppenschwand 16, 79862 Hochenschwand  
 Tel. 07755/91091 Fax. 07755/91093  
 e-mail : gutmann@gutmann-gmbh.de

Projekt geändert	Gez.	PL	Visum	Prüf. Visum	Datum	Bemerkung

