




Leitungsgraben RQ ungebunden:

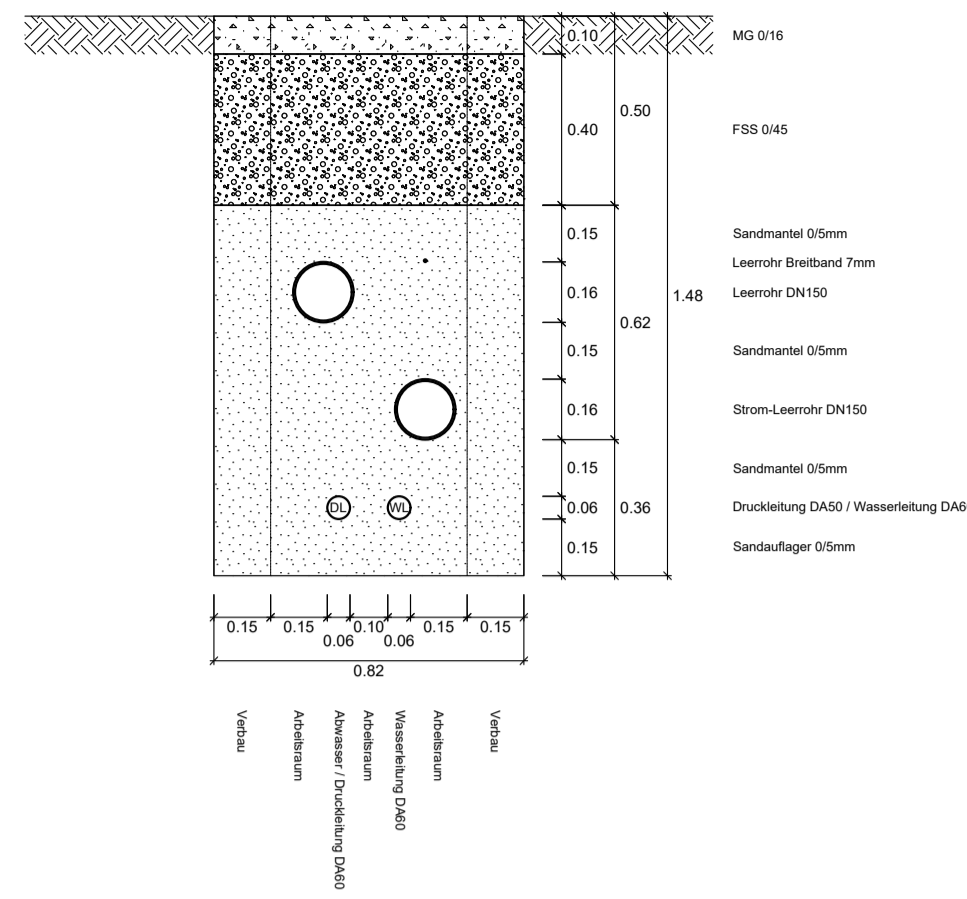

Leitungsgraben RQ gebunden:

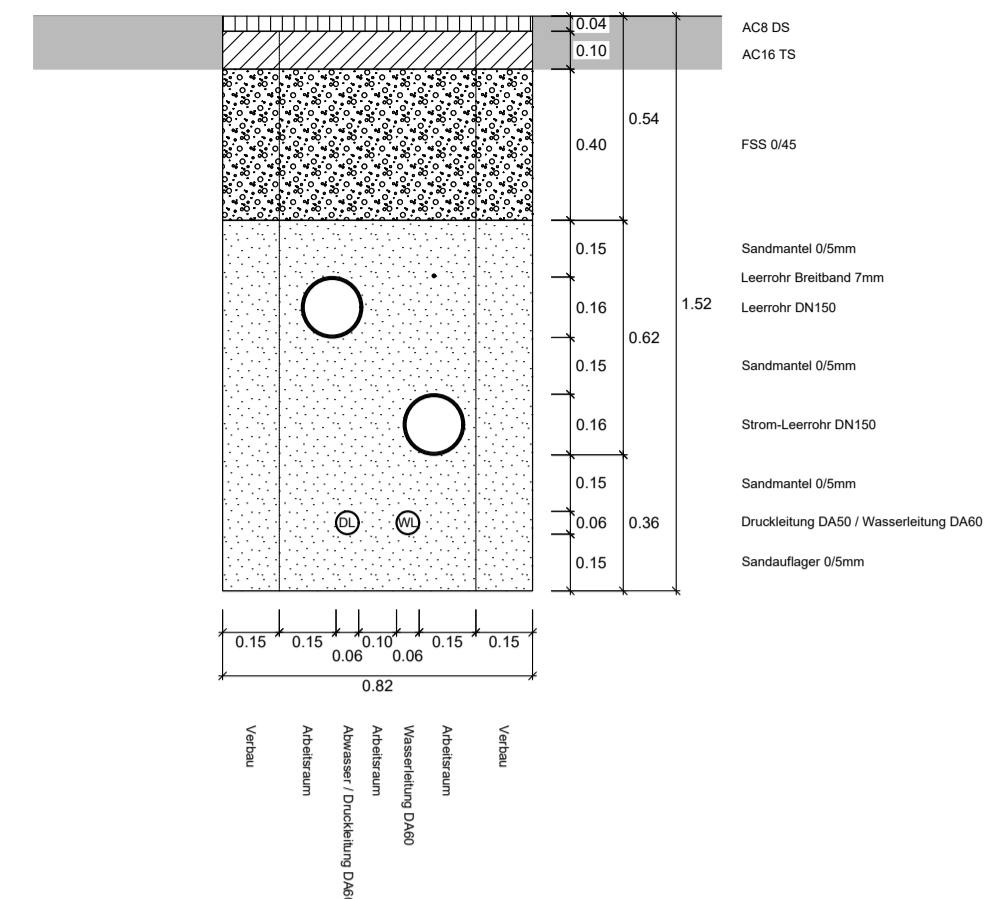

Zeldrungsname: M.02\_Auftrags\_Tiefbau/006-Höchenschwand/006-240625-Loipenhaus SW-Pumpwerk/Ln. 1.3/04\_Projekt/01\_DWG\_Plan/240723\_Loipenhaus\_SW-Pumpwerk.dwg

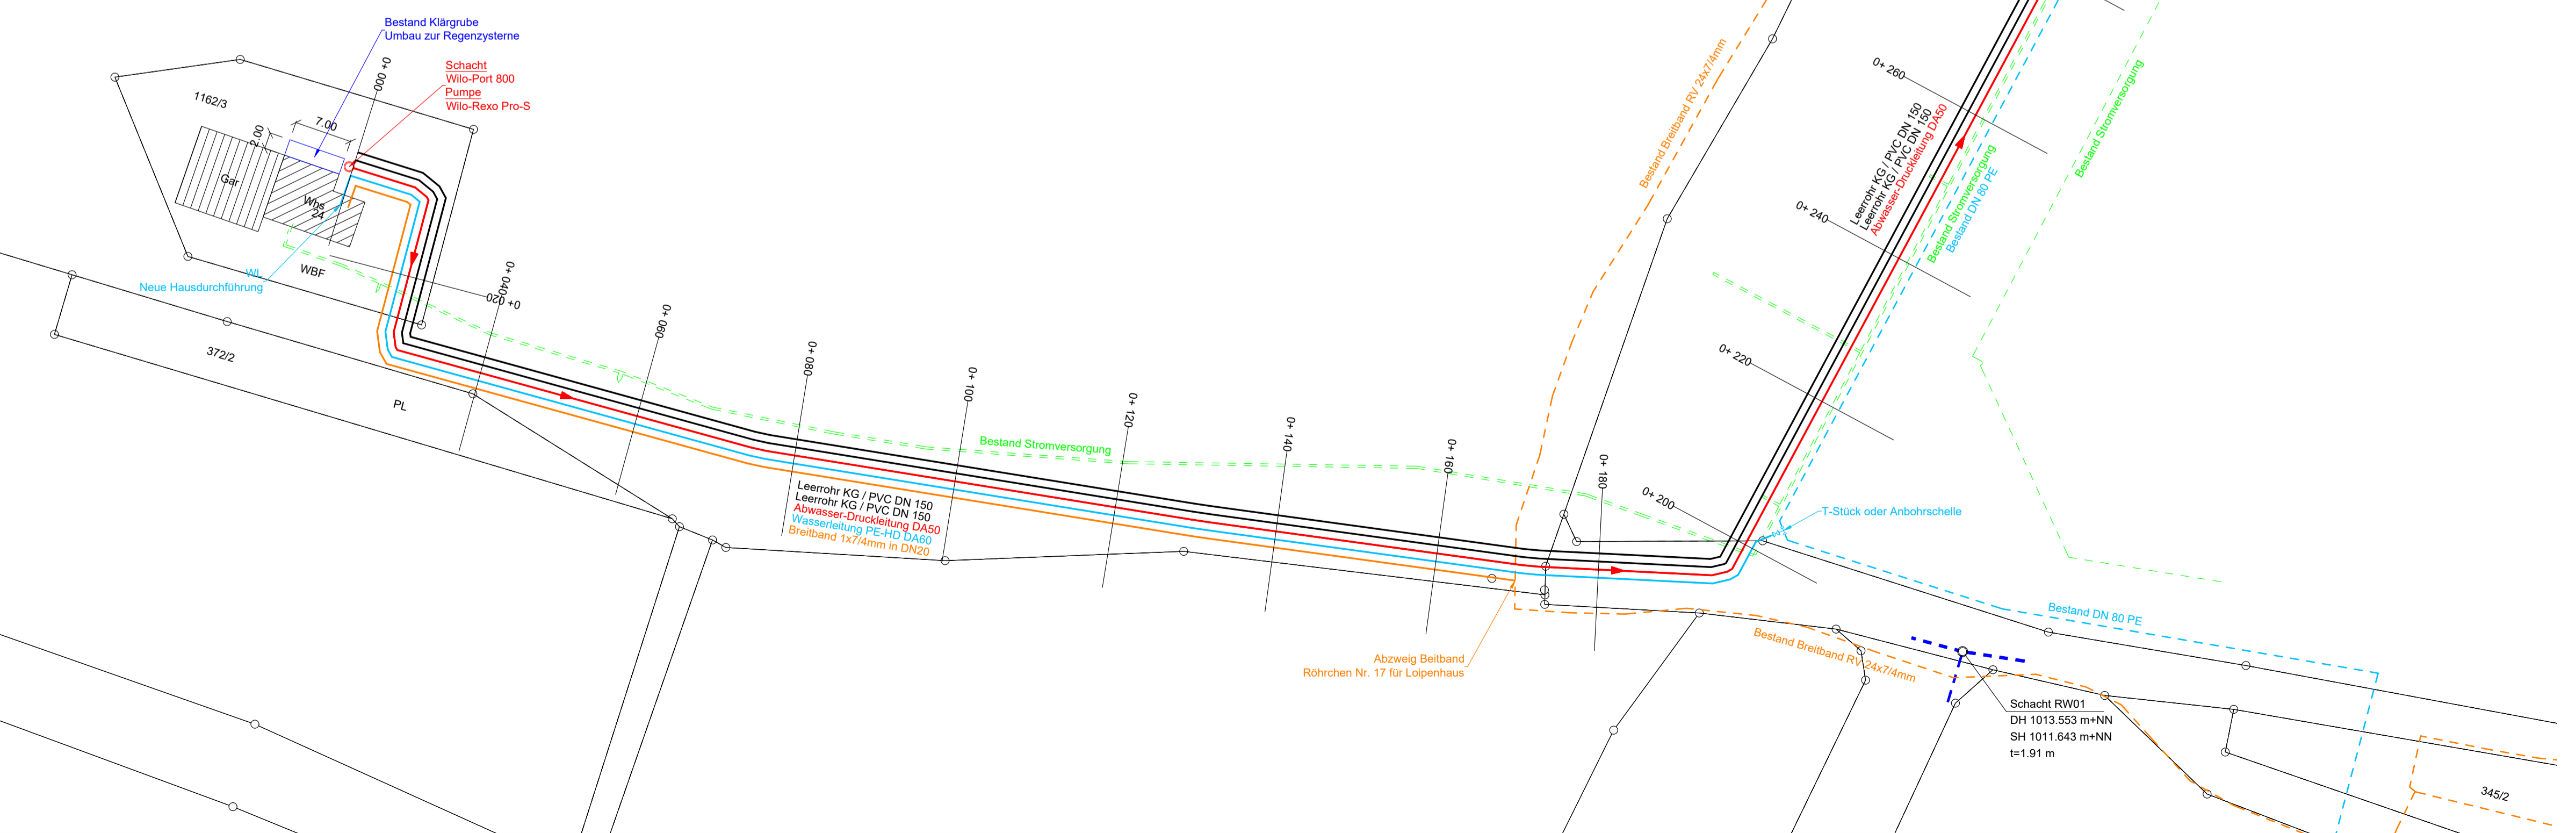

**Legende:**

Bestandsleitung:	Planung:
Stromversorgung	Leerrohre
Kanal	Abwasser Druckleitung
Wasserleitung	Wasserleitung
Breitband	Breitband

INDEX	ÄNDERUNG / ERGÄNZUNG	DATUM	NAME

<p>Hardy Milke/Lars Gutmann GmbH Gesellschaft für Planung u. Bauüberwachung Sachverständigenbüro (SvB)</p>	<p>Hoppenschwand 16, 79862 Höchenschwand Tel. 07755/91091 Fax. 07755/91093 e-mail : gutmann@gutmann-gmbh.de</p>	PLAN NR.
		<b>01.1</b>
<p>BAUHERR Gemeinde Höchenschwand Waldshuter Straße 2 79862 Höchenschwand</p>	<p>BAUVORHABEN <b>Loipenhaus SW-Pumpwerk</b></p>	PROJEKT NR.
		006-240625
<p>PLANINHALT <b>Ausführungsplanung Lageplan</b></p>	<p>DER PLANER</p>	MASSTAB
		<b>1:500</b>
<p>DER BAUHERR</p>	<p>DER PLANER</p>	GEZEICHNET / DATUM
		ev / 08.08.2024
<p>FORMAT</p>		A0