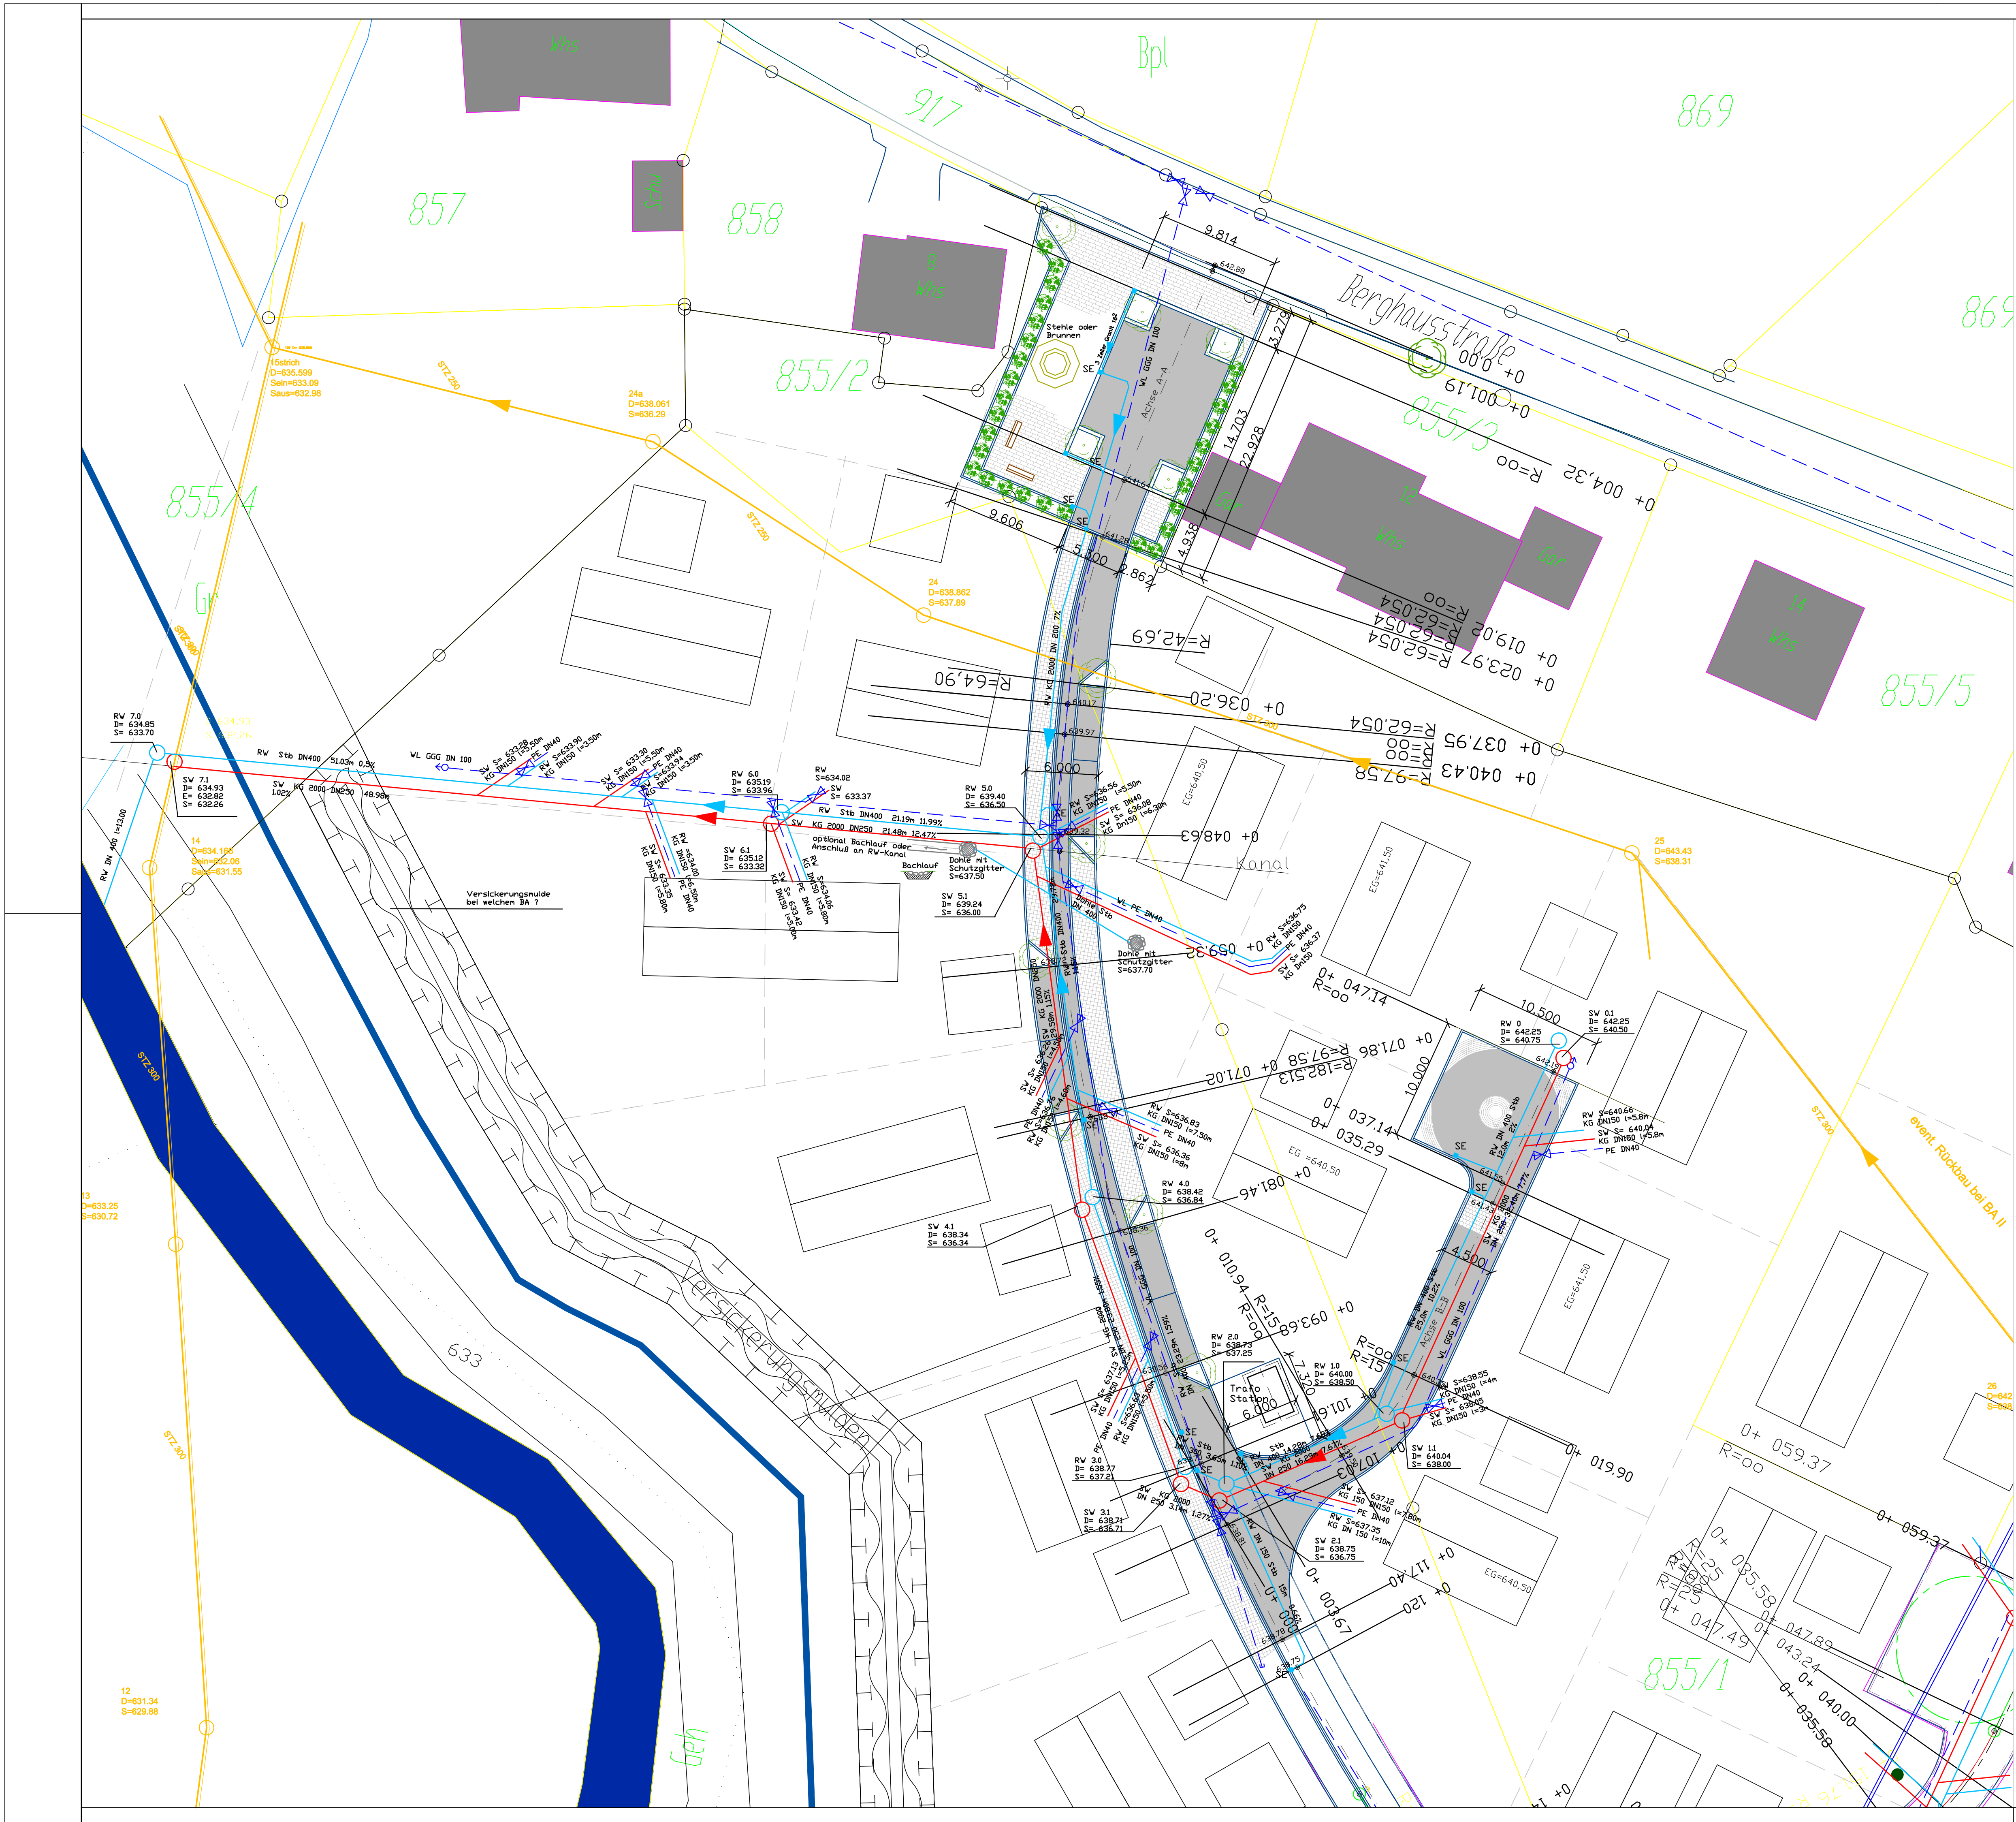


INDEX	ÄNDERUNG / ERGÄNZUNG	DATUM	NAME

Hardy Guilmann GmbH Gesellschaft für Planung u. Baubüberwachung		Heppenschwand 16, 73862 Heppenschwand Tel.: 07755/91091 Fax: 07755/91093 e-mail: guilmann@guilmann-gmbh.de	PLAN NR. 08
BAUHERR Gemeinde Uhlingen – Birkendorf			PROJEKT NR.
BAUVORHABEN Neubaugebiet HUB in Uhlingen			MASSTAB 1: 250
PLANINHALT Lageplan– Ausführungsplan BA I			GEZEICHNET / DATUM 27.08.2009/ ad
DER PLANER Heppenschwand den 16.08.2009		DER BAUHERR	FORMAT 0.841/ 0.59